


ETAP 1

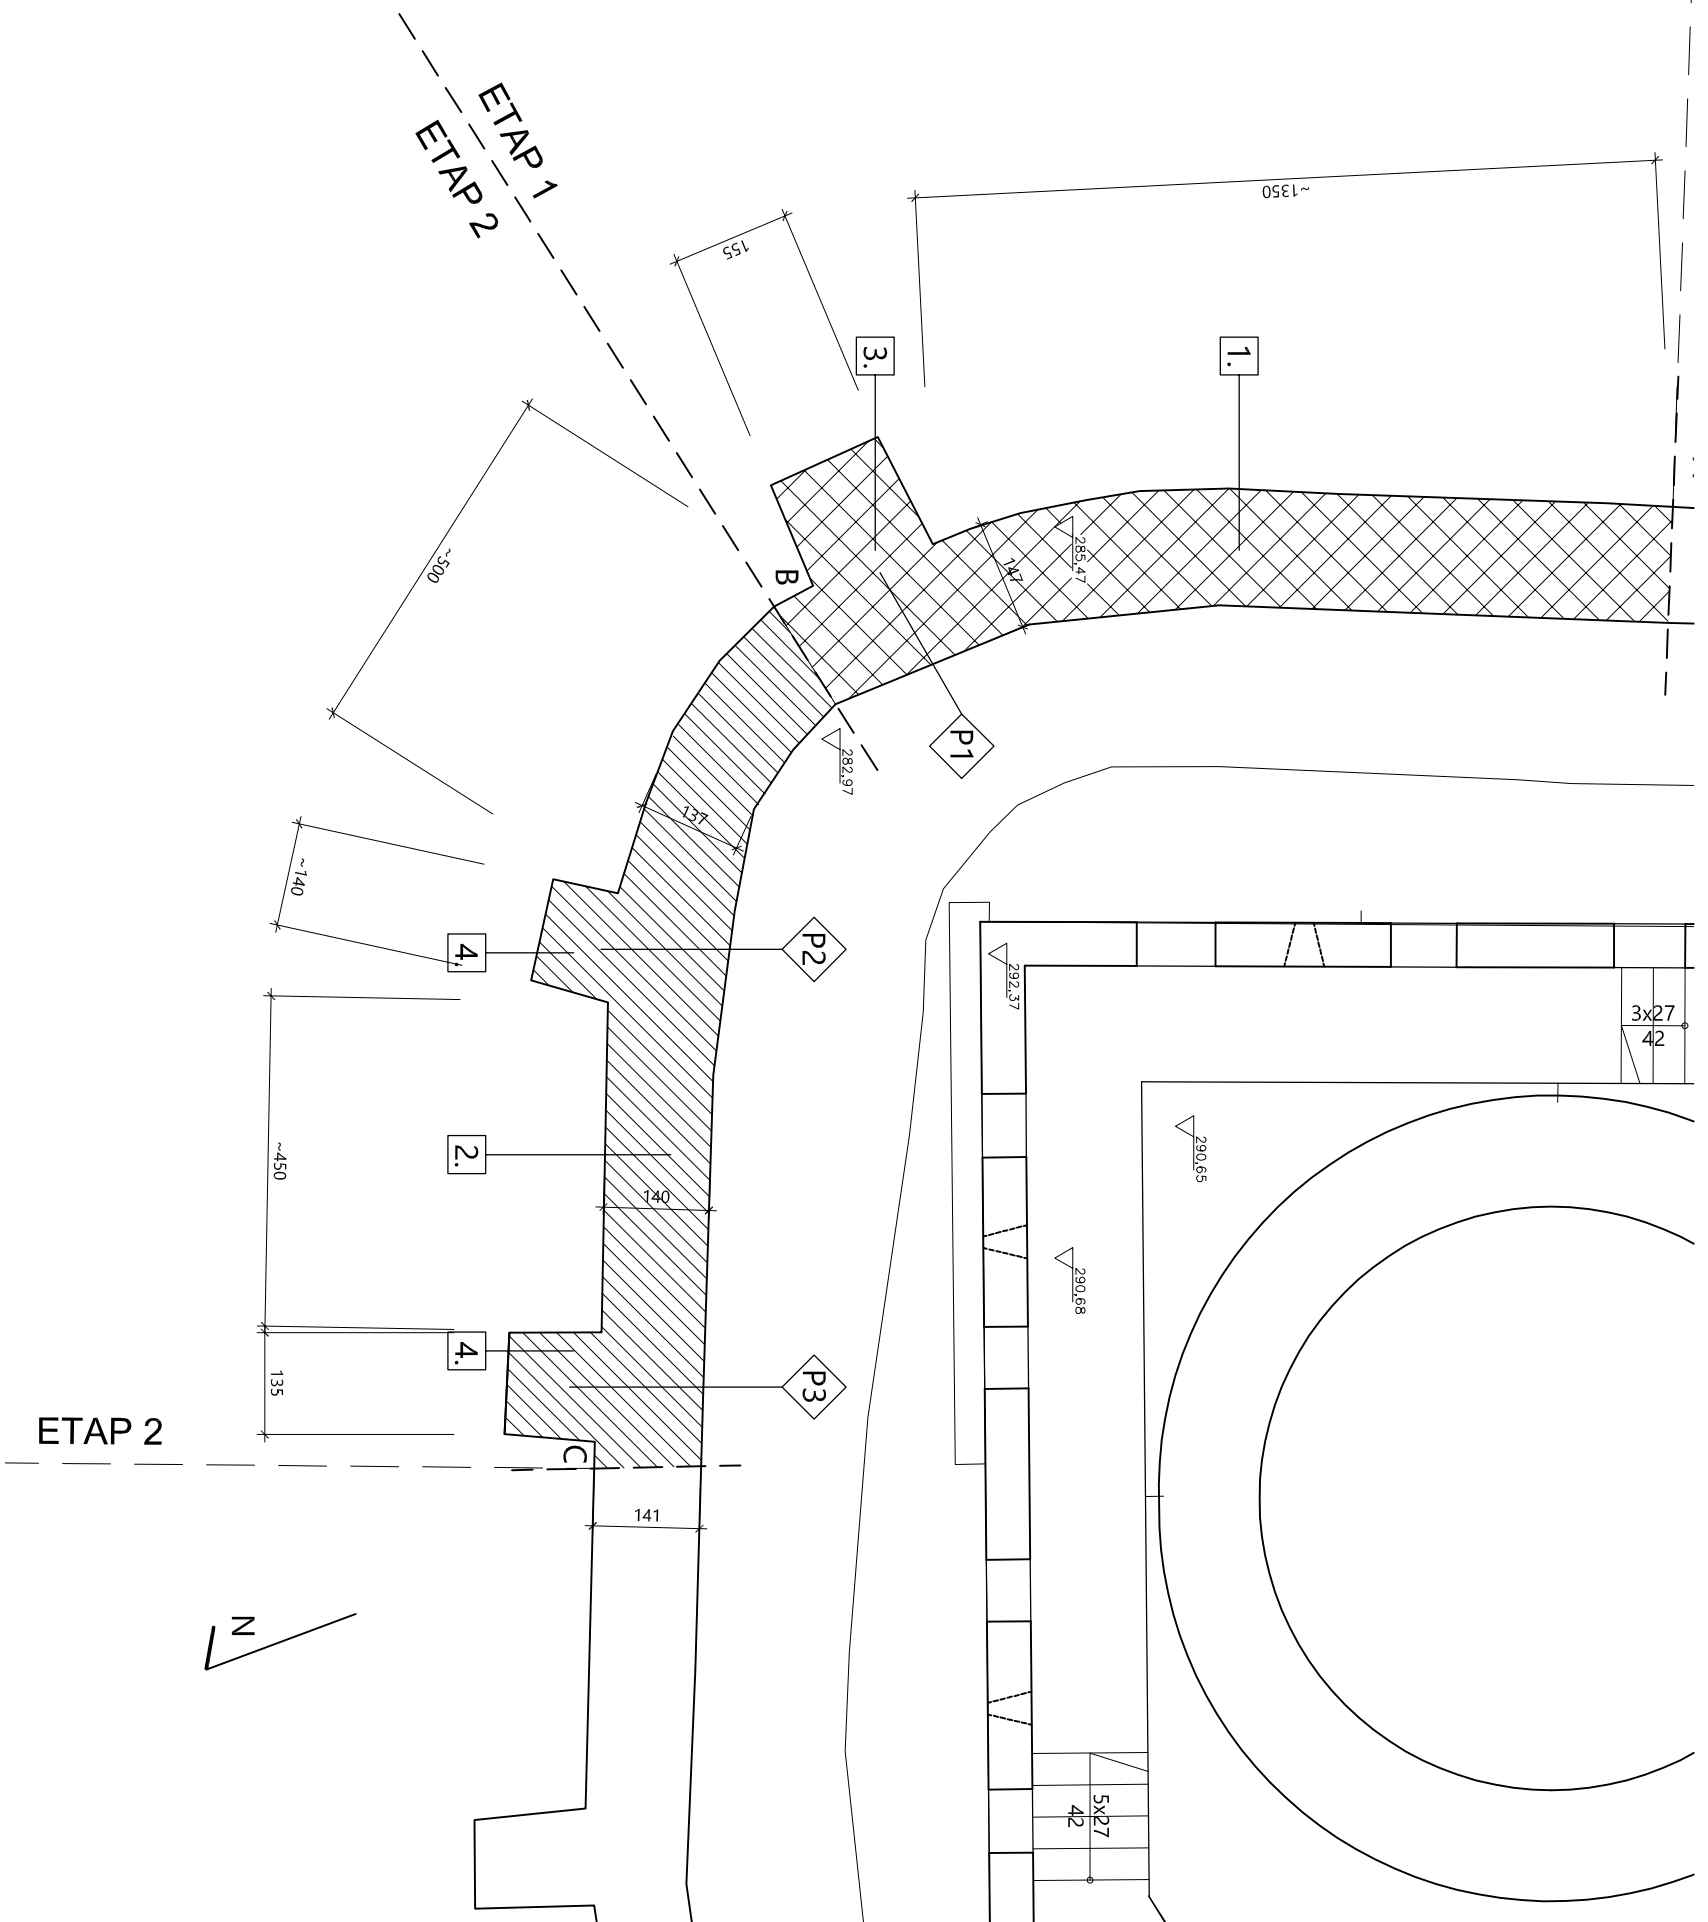

- OPIS STANU ISTNIEJĄCEGO**
1. Odcinek muru AB wraz z przyporą P1 w katastrofalnym stanie technicznym remont do wykonania w pierwszym etapie inwestycji. Framgent muru oznaczony gestym szrafem uległ osunięciu
 2. Odcinek muru BC wraz z przyporami P2 oraz P3 w stanie do pilnego remontu. Odcinek będzie remontowany w 2 etapie inwestycji
 3. Przypora P1 w słabym stanie technicznym do demontażu i odbudowy identycznie jak stan istniejący
 4. Przypory P2 i P3 w stanie technicznym do wykonania remontu i renowacji

Objekt	Renowacja	Objekt	Data	Investor	Etap	Nr. projektu	Skala	Projektował
				Muzeum Żeglądla w Bechtale ul. Świecickiego 15, Bechtal	Brutto	1604	1:100@A3	mgr inż. arch. Leszek Michalski nr ewid. upr. 55/10 SŁOKR/II
				Terraz projekt: Wymocnienie, renowacja i naprawa nadziemnego kamieniowego muru zewnętrznego przyległego do stony północno-wschodniej	ARCHITEKTURA	Data	Data wydruku	Opracował
					RZUT NAROŻNIKA / stan istniejący	09.2016	-	mgr inż. arch. Aleksandra Bosowska
						Nr. projektu		
						1604_01_102		
						Revizja		
						-		

