


- OPIS STANU ISTNIEJĄCEGO**
1. Odcinek muru AB wraz z przyporą P1 w katastrofálnym stanie technicznym remont do wykonania w pierwszym etapie inwestycji. Fragment muru oznaczony gęstym szrafem uległ osunieciu
 2. Odcinek muru BC wraz z przyporami P2 oraz P3 w stanie do pilnego remontu. Odcinek będzie remontowany w 2 etapie inwestycji
 3. Przypora P1 w słabym stanie technicznym do demontażu i odbudowy identycznie jak stan istniejący
 4. Przypory P2 i P3 w stanie technicznym do wykonania remontu i renowacji

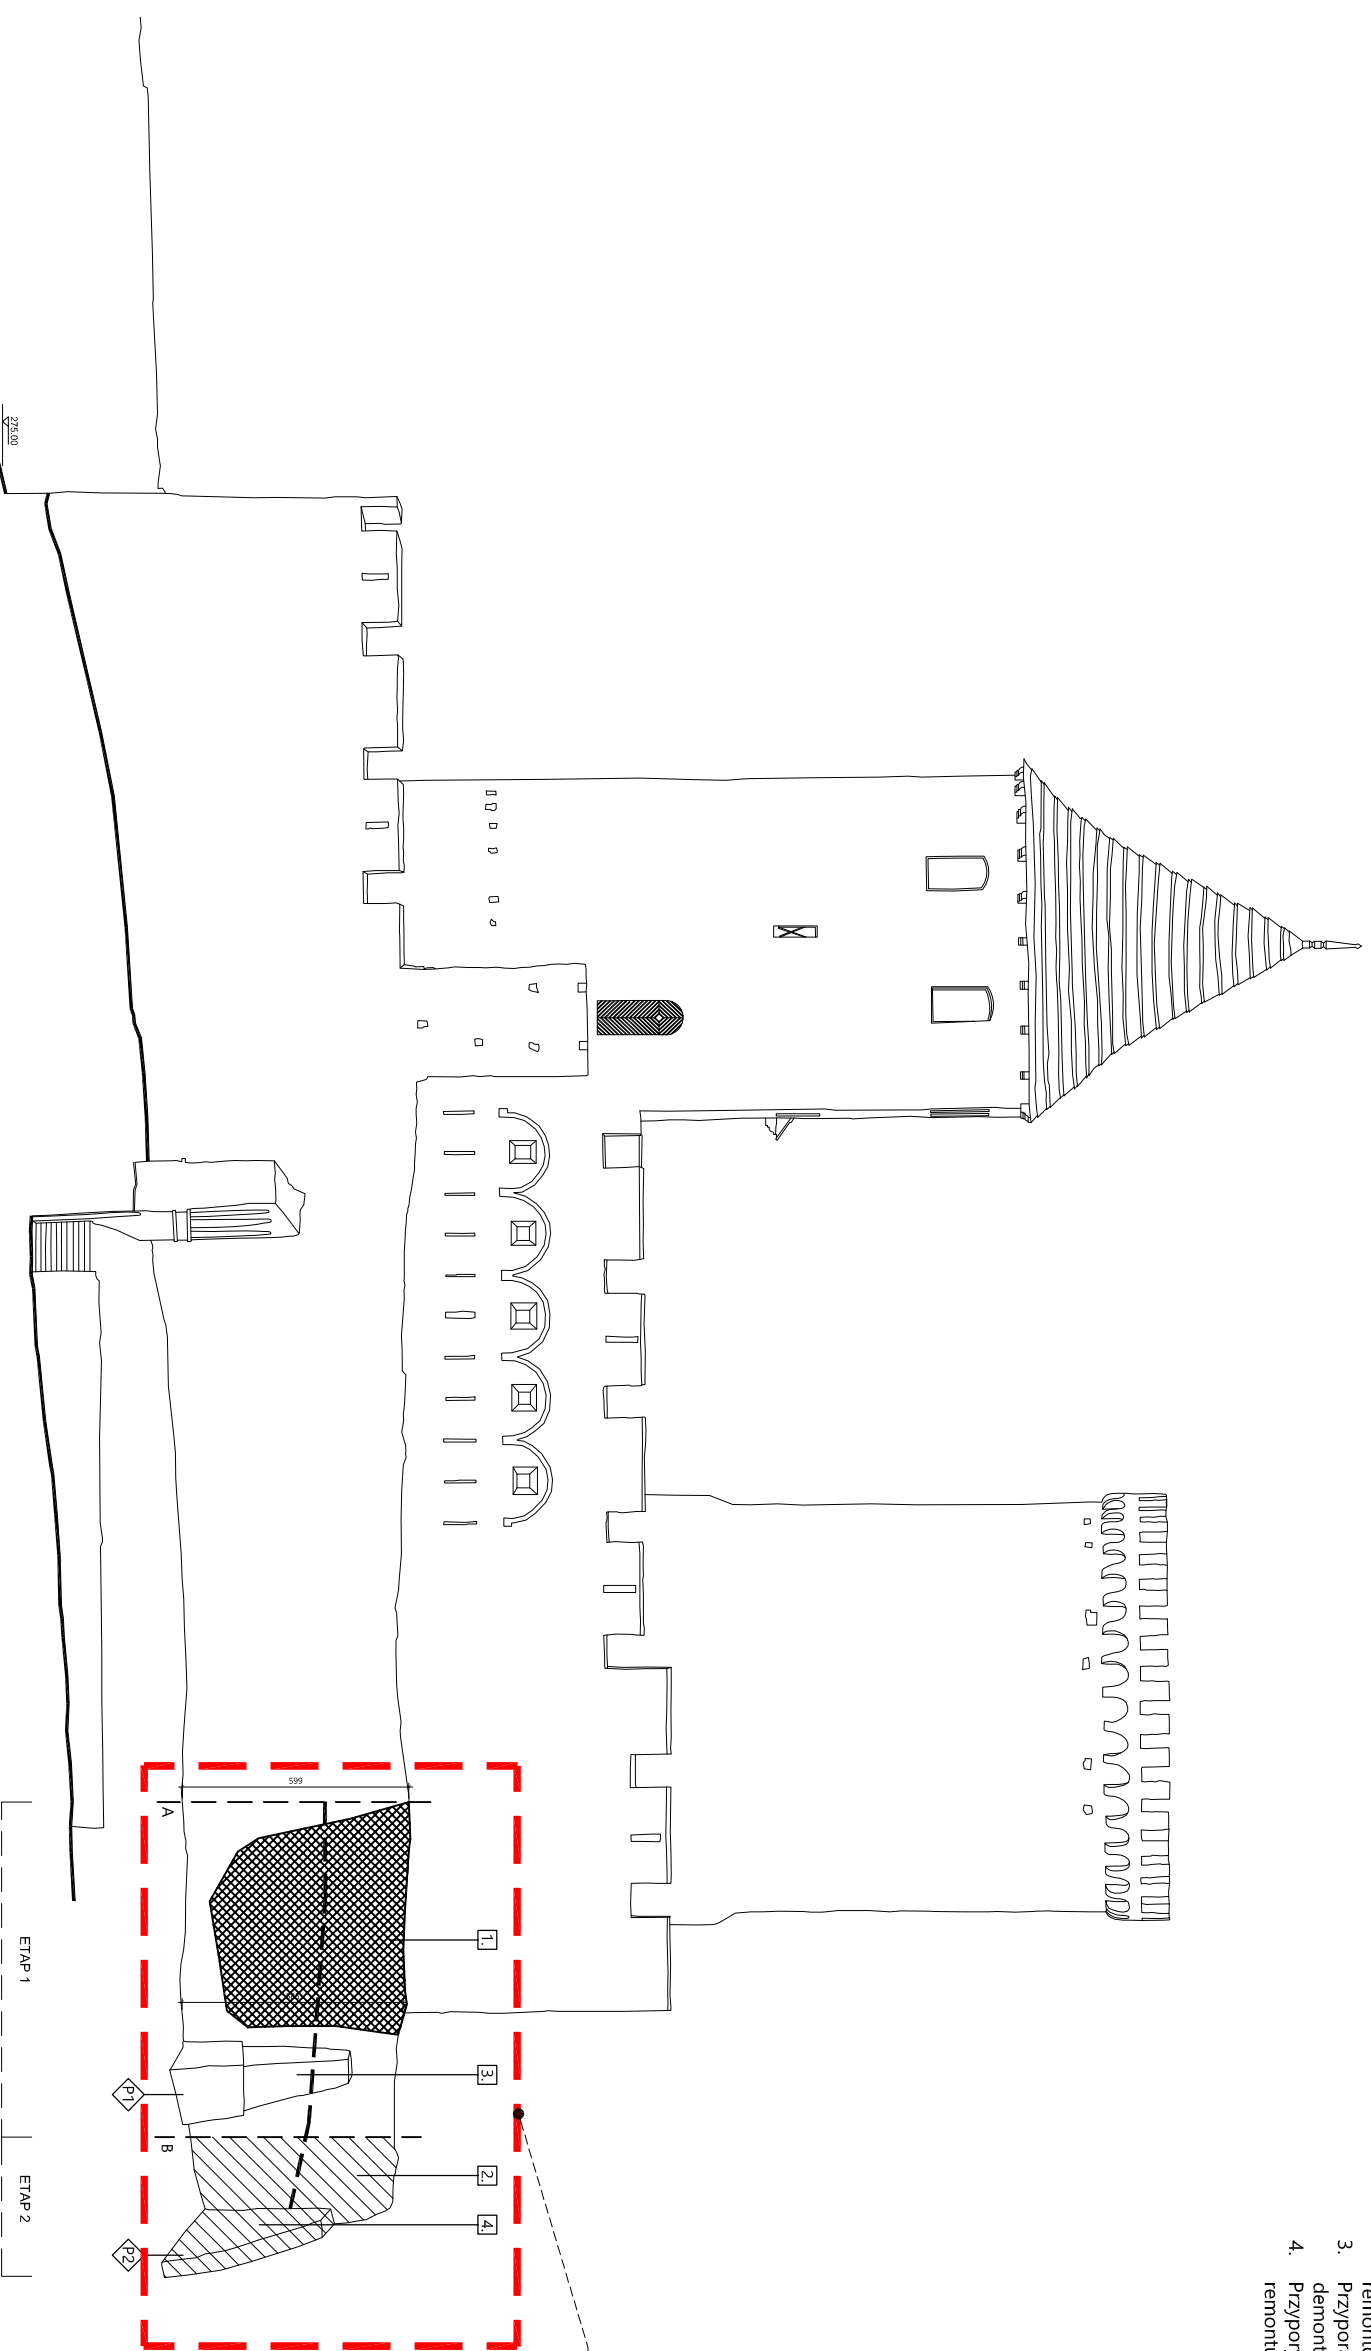

Opis obiektu		Rezerwa	Opis	Data
Termin realizacji		Termin projektu		
-		-		

