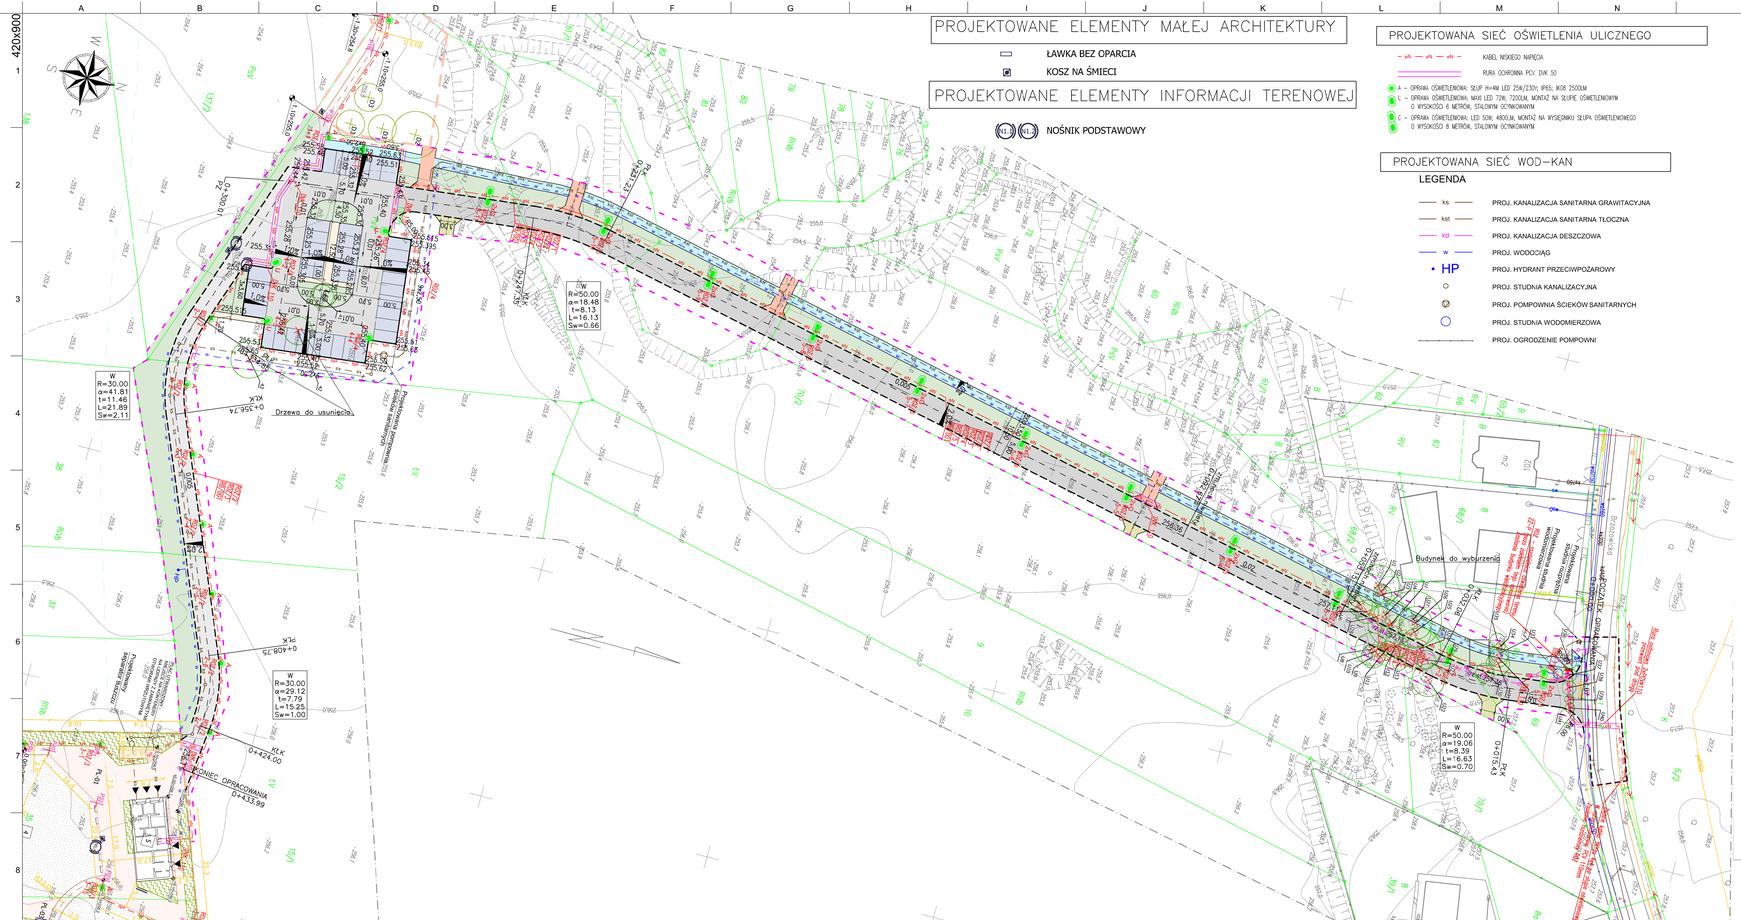
Drzewo do usunięcia
Budynek do wyburzenia
Projektowana ścieżka rowerowa
Projektowany parking
Projektowany plac zabaw