



PLAC PL-06
RZUT SKALA 1:100

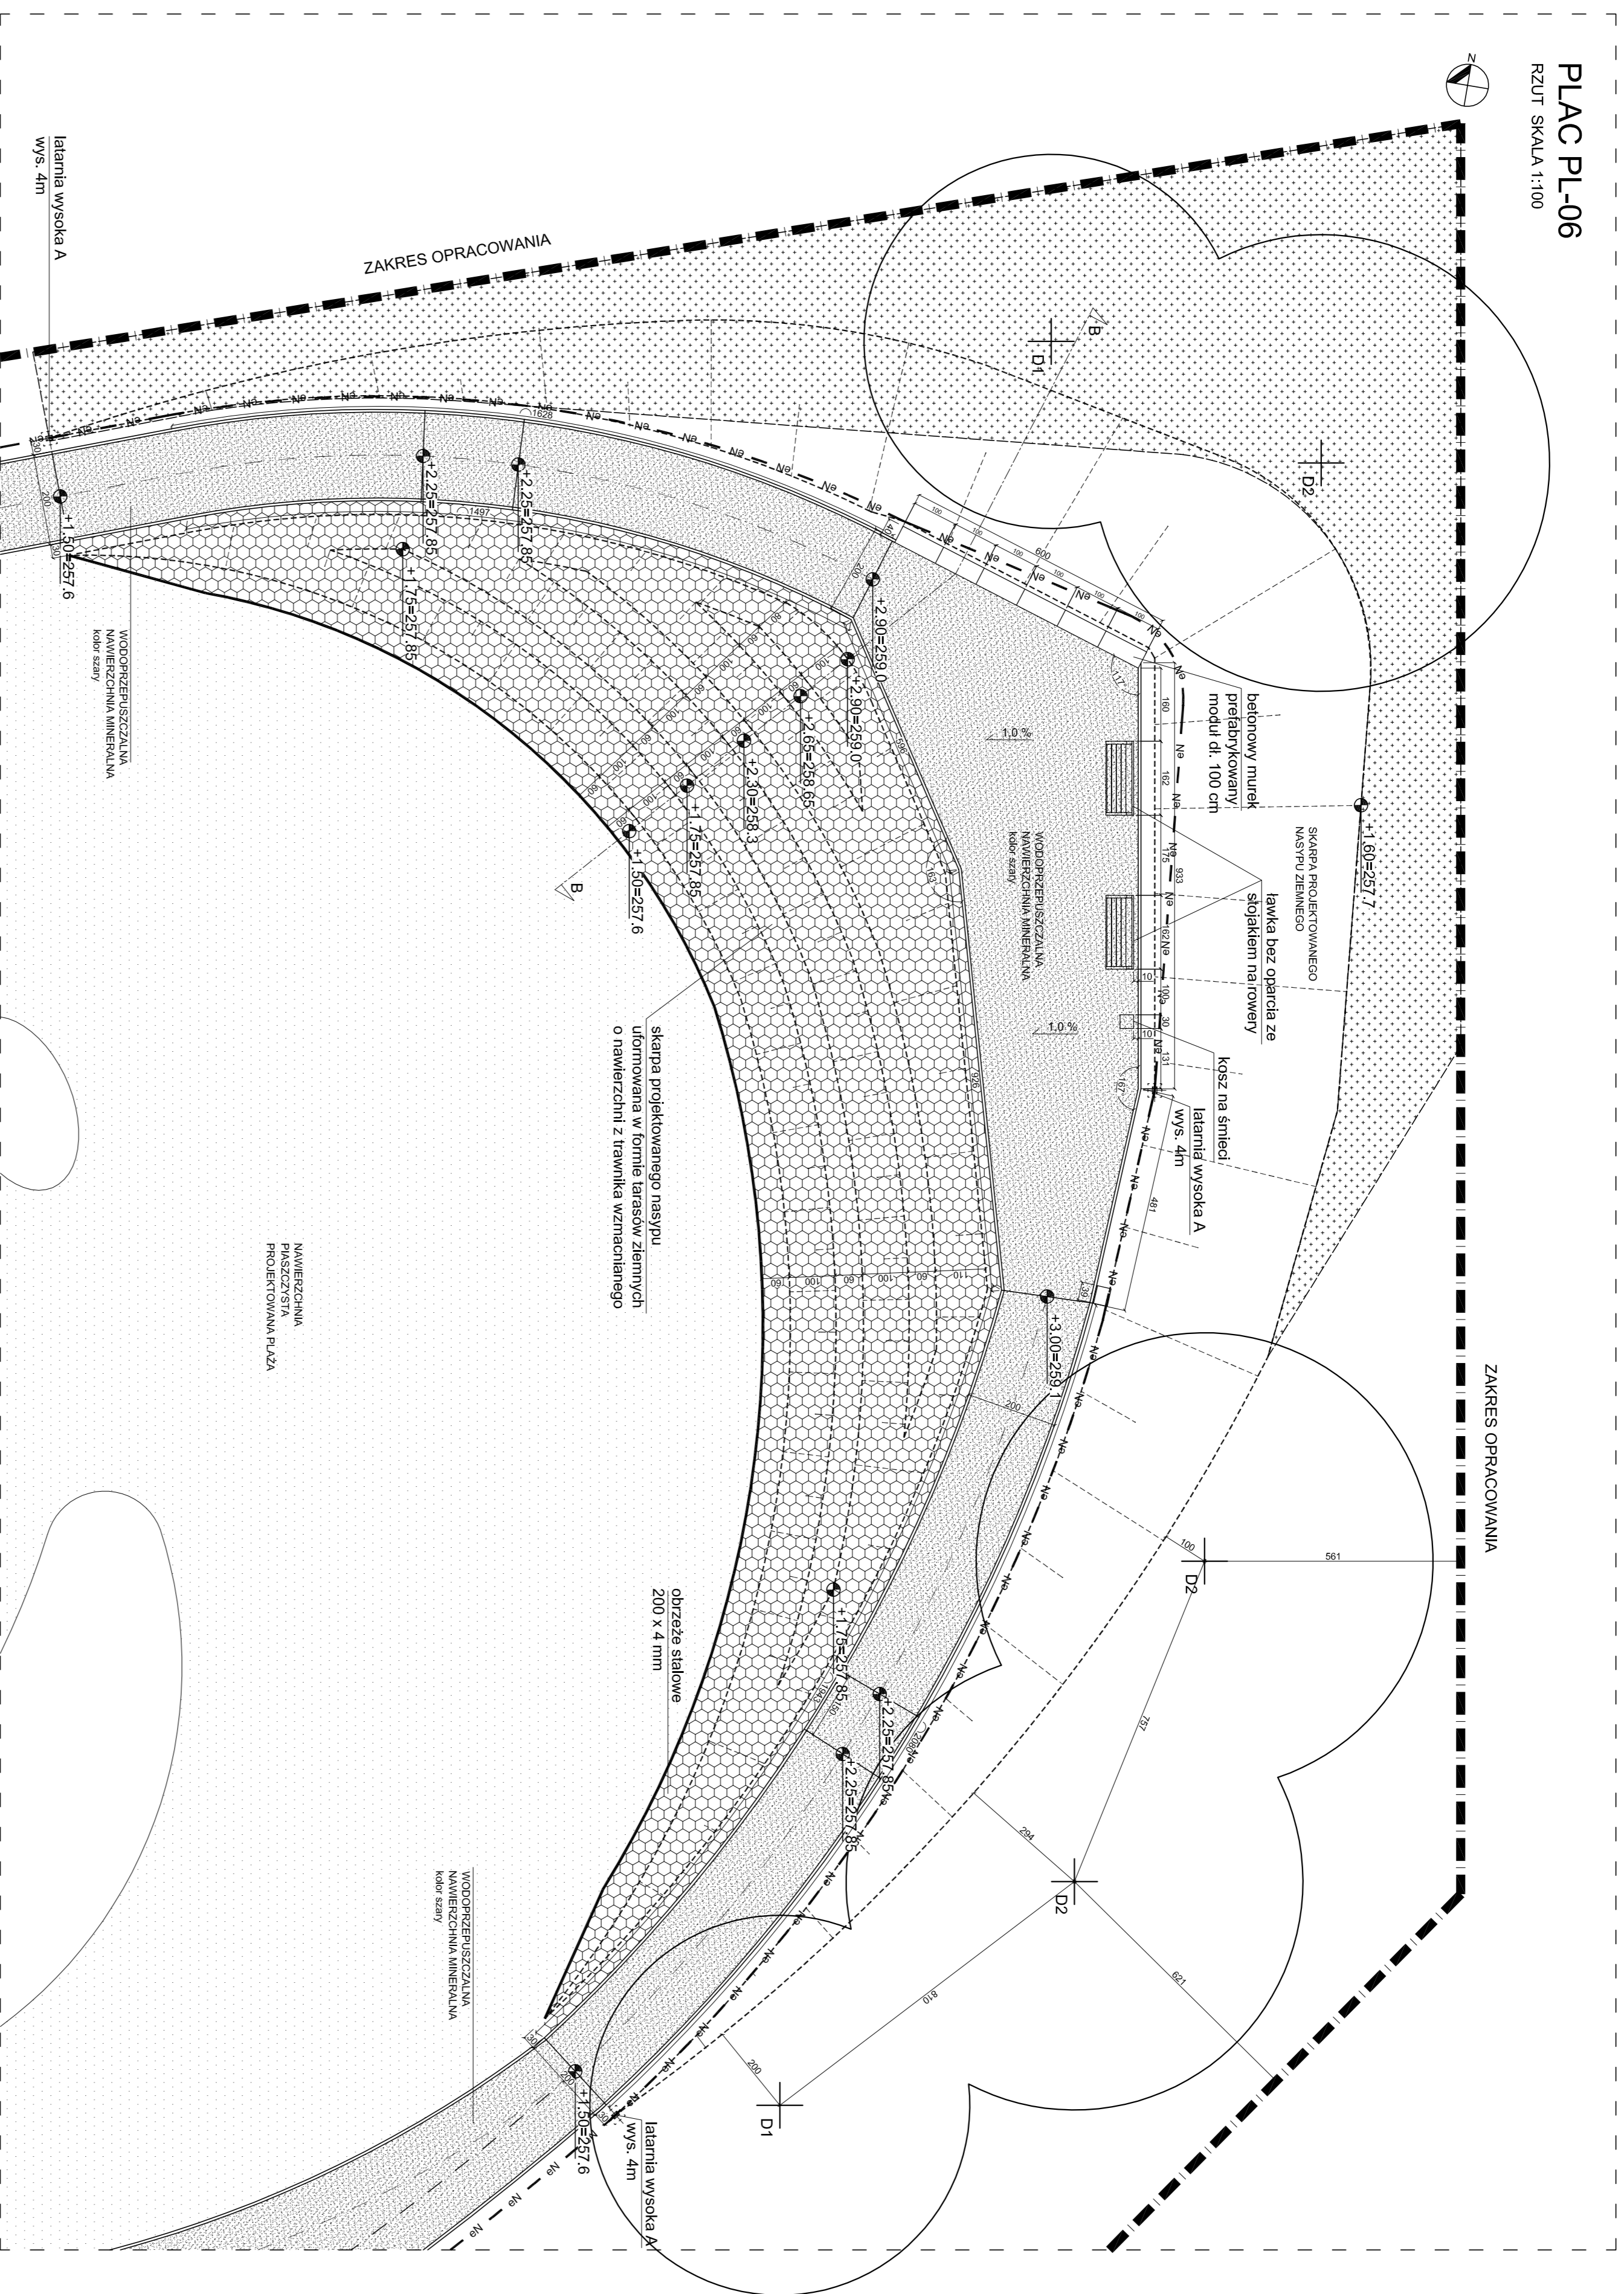

PLAC PL-04
RZUT SKALA 1:100

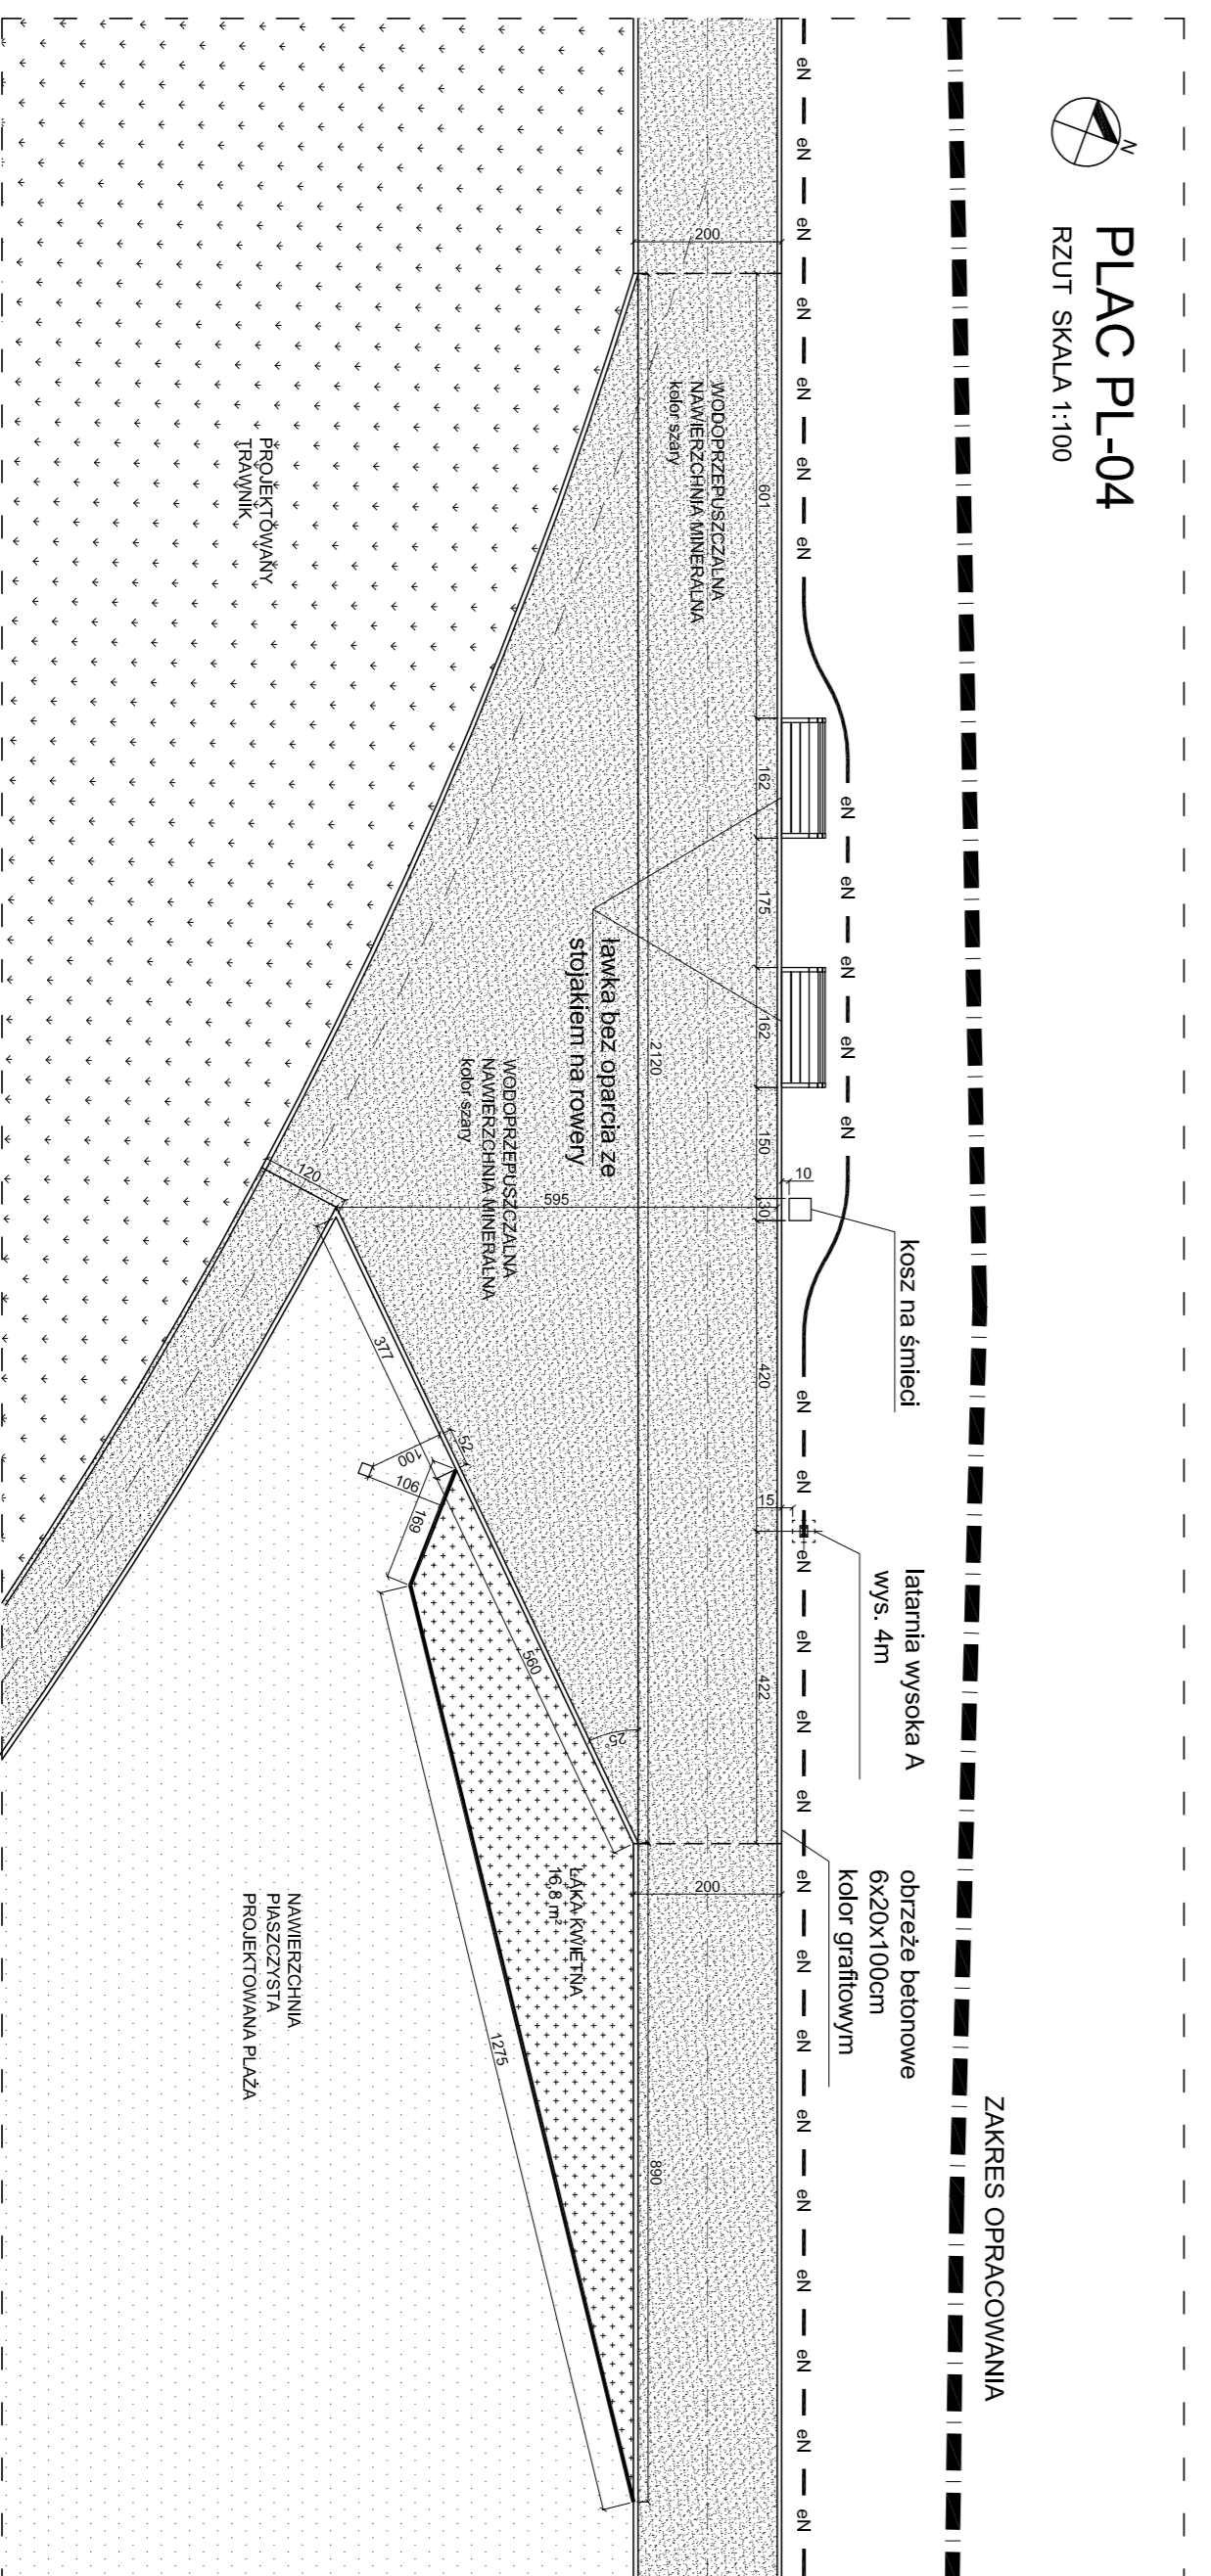

LEGENDA:

	WODOPRZECIWSZALNA NAWIERZCHNIA MINERALNA MATERIAŁY
	ZELENIWA
	TRAWNIK
	NAWIERZCHNIA PRACOWNICZA
	OBRZEŻE BETONOWE KODOWANIE KODU STRUKTURALNYM
	OBRZEŻE STALOWE PROSILE WYS. 200 mm
	PROJEKTOWANE SKARPY
	PROJEKTOWANE PRZEKŁAZA W ODRĘBNIENIU OPRACOWANIA
	PROJEKTOWANE SIŁKI WYKONAWCZO ODRĘBNIENIE OPRACOWANIA
	AN
	KS

ZIELEN WG RVS, ZPL-BEB-PW-AD-16-00
MAŁA ARCHITEKTURA WG RVS
ZPL-BEB-PW-AD-18-00 - ZPL-BEB-PW-AD-33-00

UWAGI:

- PRZED PRZYSTĄPIENIEM DO PRAC BUDOWLANYCH WSKAZANE WYMAGANIA NALEŻY SPRAWDZIĆ NA BUDOWIE;
- NIE SKALOWAĆ WYMIAKÓW Z RYSUNKU;
- WSZYSTKIE ROBÓTY NALEŻY PROWADZIĆ ZGODNIE Z WYKONANĄ TECHNICZNYMI WYKONAWSTWA I ODBIORU ROBÓT, ZASADAMI SZTUCI BUDOWLANEJ ORAZ PRZEPISAMI BRP;
- DO WYKONANIA PRAC ZGODNIE Z NINIEJSZĄ DOKUMENTACJĄ NALEŻY STOSOWAĆ ELEMENTY I MATERIAŁY POSIADAJĄCE ATYSTY, SWIADCZYWA I CERTYFIKATY;
- WSZELKIE ZMIANY NALEŻY SKONSULTOWAĆ Z PROJEKTANTEM.

Projekt wykonawczy

Nadane inwestycji - listemny - graficzna część, budowlanego edycji, rysunek i Budynek - Mieszko Bedzin - Białostok. Zagospodarowanie terenu nad rzeką Czarna, Przemyski, obejmujące na budowie obiektów, urządzeń sportowych oraz oświetlenia.

Nr projektu: 244645-00

Localizacja: Będzin, działki nr.: 34, 35, 61/2, 13/71, 13/72, 13/81, nr. dopisu: 24010/1_1.0001

Transmitter: 45-94 Spółka, ul. 11, Lipiec 20

Mieszko Bedzin

Generalny Projektant: Ove Arup & Partners International Ltd. Sp. z o.o.

Oddział w Polsce: ul. Infanta 4, 00-189 Warszawa tel. (+48) 22 429 43 54, fax (+48) 22 455 45 55

Biuro Kraków: ul. Chopina 55, 30-129 Kraków tel. (+48) 12 202 22 30, fax (+48) 12 378 82 04

Architekt: BOOM Piotr Szydlowski Jakub Szetko s.c.

AI Amni Kogalwa 220113, 43-316 Białka-Biała tel. (+48) 502 513 897

mgr inż. arch. Stanisław Nestrypke

mgr inż. arch. Joanna Dyla-Ulewicz

Zagospodarowanie i architektura

PLAC PL-04, PL-06

ZPL-BEB-PW-AD-10-00

Nr rysunku: 00

