BRZOZOWICA

LEGENDA

- WEJŚCIE NA TEREN
- WEJŚCIE DO BUDYNKU
- STREFA OCHRONY WAŁU SIM OD STOPY WAŁU
- ZAKRES OPRACOWANIA INWESTYCJI
- NAWIERZCHNIA ŻWIROWA
- PLAŻE nawierzchnia piaszczysta (gr. 40cm)
- PLACE (PL-01 - PL-12) wodoprzepuszczalna nawierzchnia mineralna kolor piaskowy
- TRAWNIK
- NASYPY ZIEMNE TRAWIASTE
- GÓRKI ŻELBETOWE POKRYTE NAWIERZCHNIĄ ELASTYCZNĄ
- PREFABRYKOWANE SIEDZISKA BETONOWE WYS. 45cm
- ŚCIEŻKI PIESZE (SZER. 1,2m; 2m) wodoprzepuszczalna nawierzchnia mineralna kolor szary
- PROJEKTOWANE GRUPY NASADZEŃ
- PROJEKTOWANE DRZEWO
- ISTNIEJĄCE DRZEWO DO ZACHOWANIA (WG GOSPODARKI DRZEWOSTANEM)
- ISTNIEJĄCE DRZEWO DO USUNIĘCIA (WG GOSPODARKI DRZEWOSTANEM)
- PROJEKTOWANE SKARPY

1. PLAŻA PIASZCZYSTA - BOISKO DO SIATKÓWKI PLAŻOWEJ
2. PLAŻA PIASZCZYSTA - WYDMA
3. SŁOWNIA ZEWNĘTRZNA
4. PLAŻA TRAWIASTA
5. BUDYNEK WIELOFUNKCYJNY
6. PLAC NA WZNIESIENIU
7. PAGÓREK ZIEMNY
8. FORMOWANE TARASY ZIEMNE - TRAWNIK WZMOCNIONY
9. ŚCIEŻKA DYDAKTYCZNA "STAROREZECKA" Z PLACAMI UTWARDZONYMI

PROJEKTOWANE ELEMENTY MAŁEJ ARCHITEKTURY I OŚWIETLENIA:

- SIEDZISKO
- ŁAWKA Z OPARCIEM
- ŁAWKA BEZ OPARCIA
- STOJAK ROWEROWY GRUPOWY
- KOSZ NA ŚMIECI
- KOSZ NA PSIE ODCHODY
- STREFY BEZPIECZEŃSTWA URZĄDZEŃ SŁOWNIE ZEWNĘTRZNEJ
- LATARNIA WYSOKA 01
- HAVI LED 72W; 7200LM, MONTAŻ NA SŁUPIE OŚWIETLENIOWYM
- OPRAWA OŚWIETLENIOWA: LED 50W; 4800LM, MONTAŻ NA WYSIĘGNIKU SŁUPA OŚWIETLENIOWEGO

PROJEKTOWANE ELEMENTY INFORMACJI TERENOWEJ:

- NOŚNIK PODSTAWOWY
- NOŚNIK KIERUNKOWY
  kier. rech. L: Plaża Brzosowska,
  kier. zach. P1: toalety, gastronomia, parking rowerowy
  kier. zach. P1: boiska, siłownia
- TABLICA INFORMACYJNA szkolna dydaktyczna
- TABLICA REGULAMINOWA regulamin słowni
- TABLICA REGULAMINOWA regulamin plaży
- SŁUPEK INFORMACYJNY posortyjaj po pole

PROJEKTOWANE ELEMENTY UZBROJENIA ORAZ ZAGOSPODAROWANIA TERENU WG ODRĘBNEGO OPRACOWANIA

- ZAKRES OBJĘTY ZRID
- PROJEKTOWANE PRZYŁĄCZA ELEKTRYCZNE
- PROJ. KANALIZACJA SANITARNA TŁOCZNA
- PROJ. KANALIZACJA SANITARNA GRAWITACYJNA
- PROJ. WODOCIĄG
- HP PROJ. HYDRANT PRZECIWPOŻAROWY
- PROJ. POMPOWNIA ŚCIEKÓW SANITARNYCH
- PROJ. STUDNIA WODOMIERZOWA
- PROJ. STUDNIA KANALIZACYJNA

WYPOSAŻENIE SŁOWNI ZEWNĘTRZNEJ:

- wkładarz
- wahadło + twister
- rowerek
- wyciskanie siedząc
- orbitrek

PROJEKTOWANE DRZEWA:

D1 - Olsza szara - *Alnus incana*
D2 - Wierzba płacząca - *Salix +sepulcralis 'Chrysocoma'*
D3 - Głóg jednoszyjkowy - *Crataegus monogyna*

BILNS TERENU NA DZIAŁKACH NR 34, 35, 137/1, 137/2, 61/2, 139/1
POWIERZCHNIA OPRACOWANIA - 14210,1 m² 100%
POWIERZCHNIA BIOLOGICZNIE CZYNNA - 11383,8 m² 79,14%
POWIERZCHNIA UTWARDZONA - 2826,3 m² 19,9%
POWIERZCHNIA ZABUDOWY - 136,1 m² 0,96%

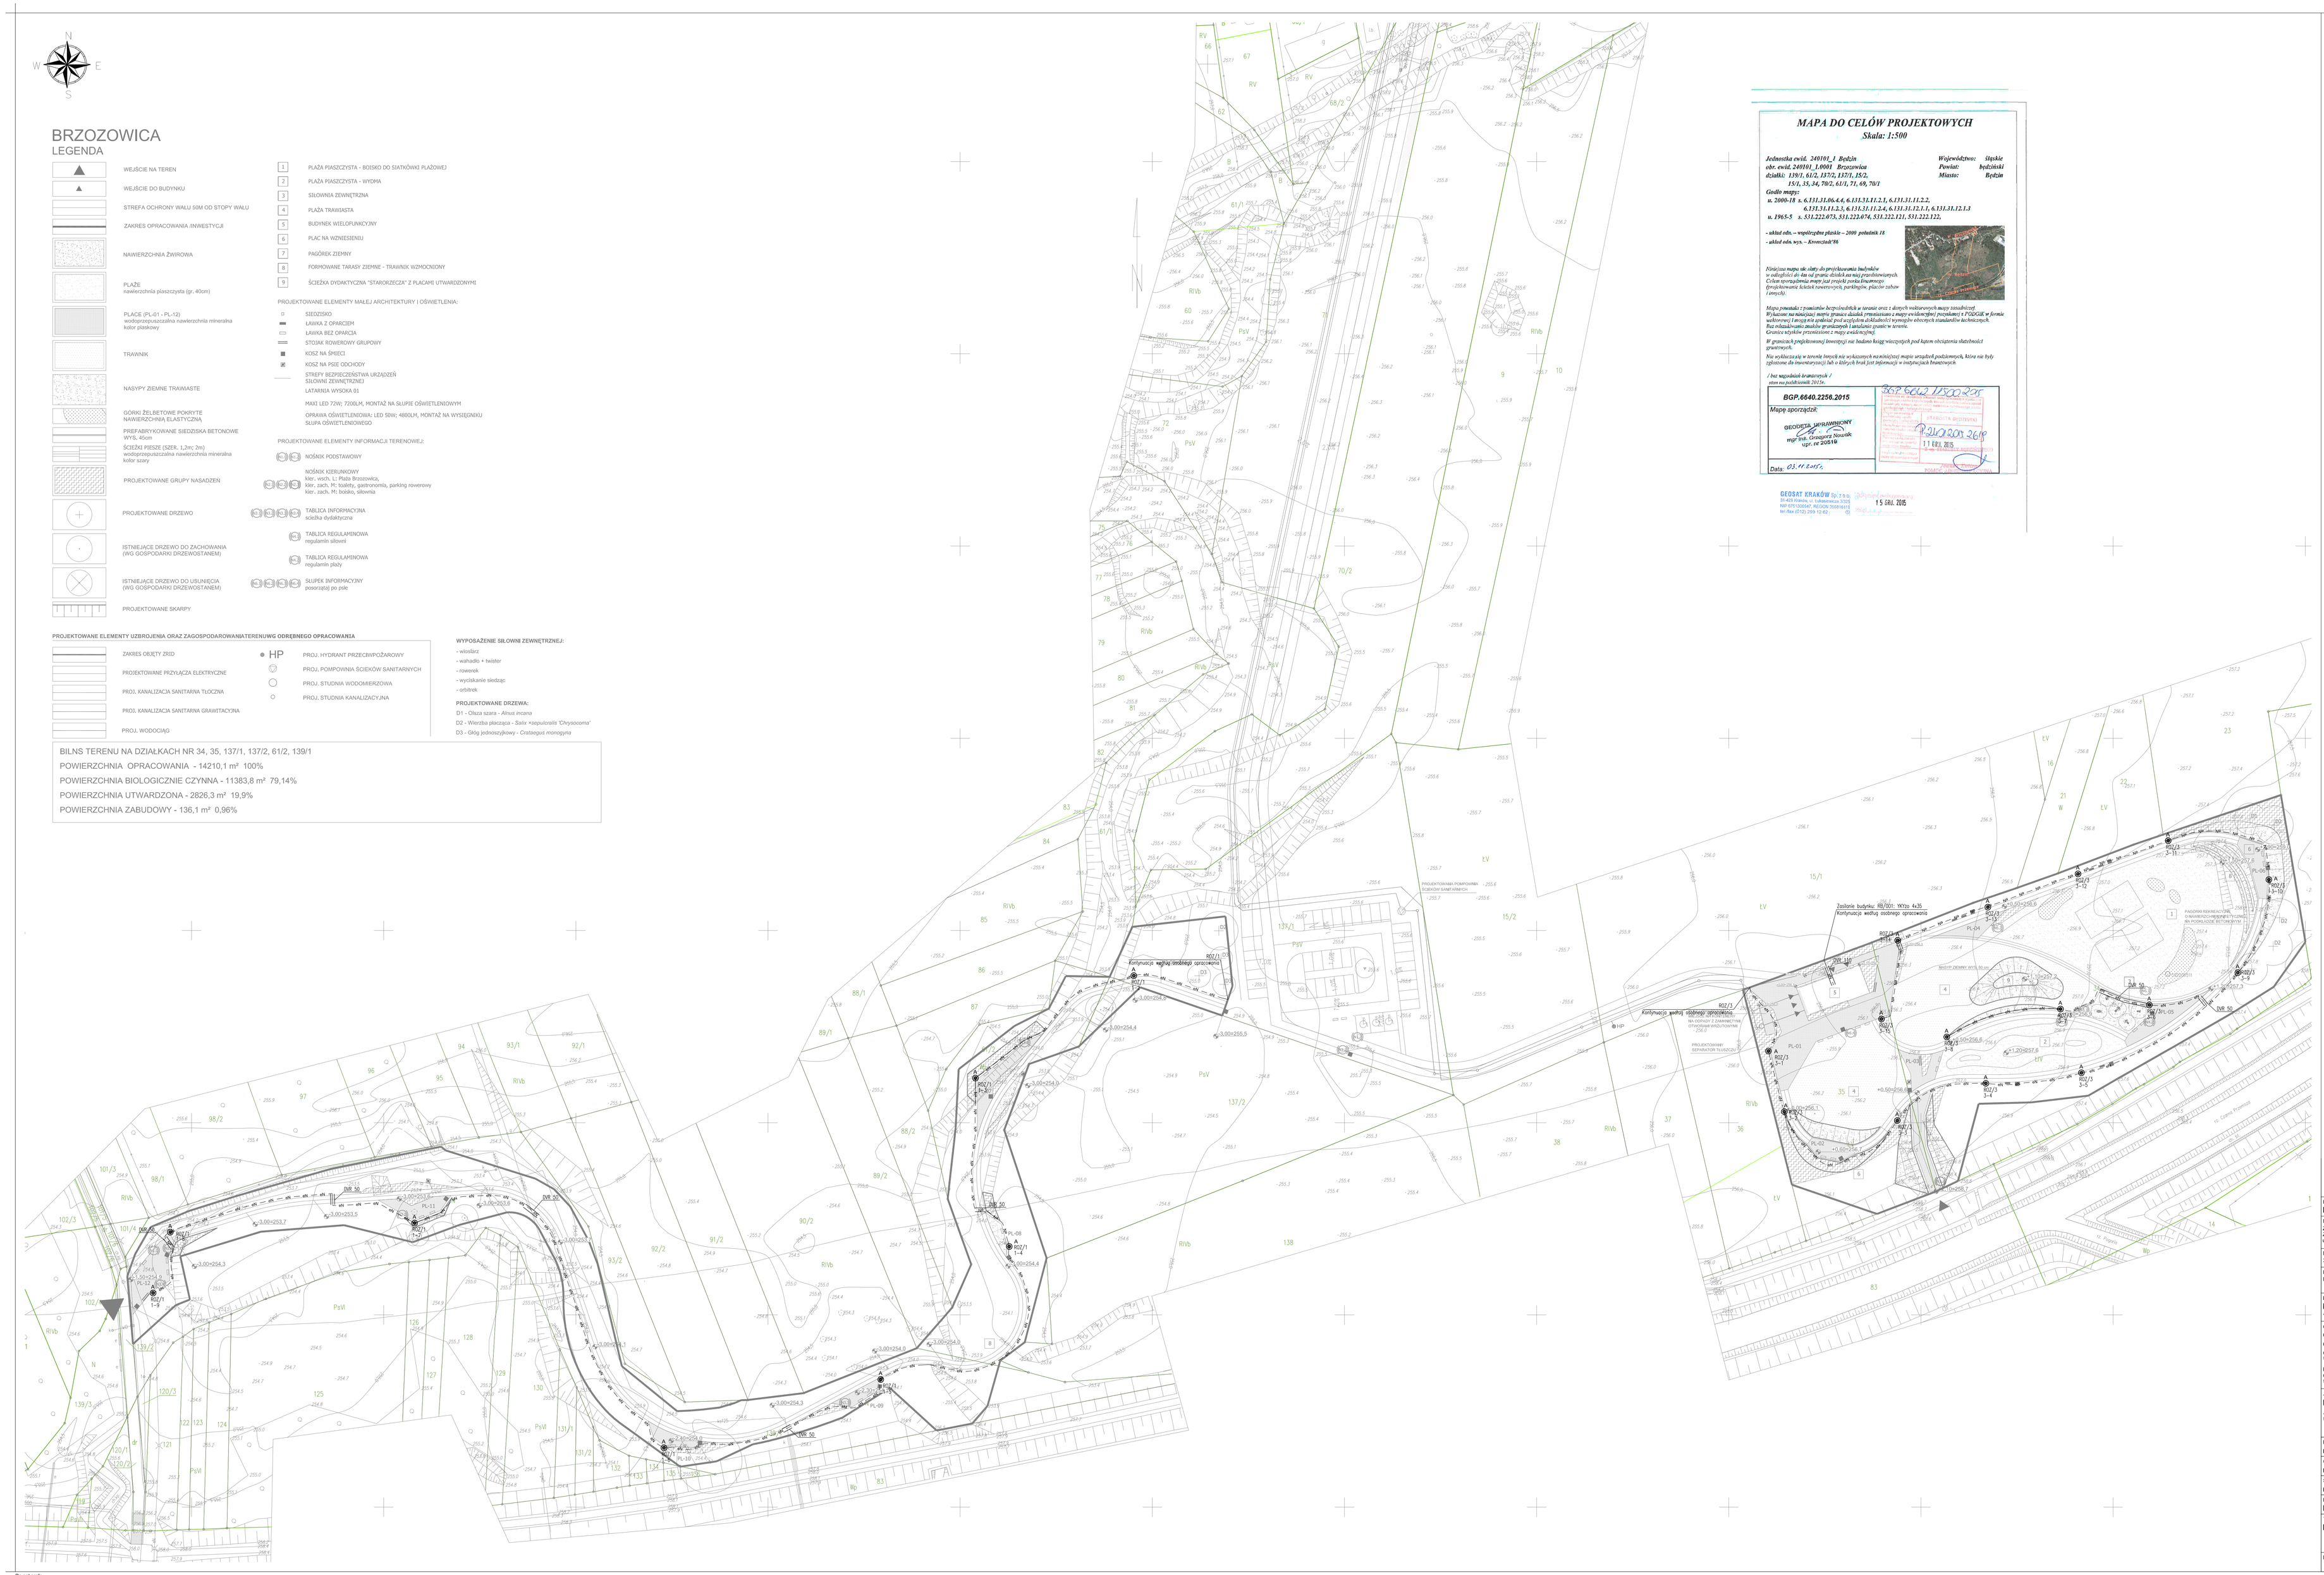

Faza:	Projekt wykonawczy
Nazwa inwestycji:	Zagłębiowski Park Linearny - rewitalizacja obszaru funkcjonalnego dolny ciek Przemszy i Brynicy - Miasto Będzin. Zagospodarowanie terenu nad rzeką Czarną Przemszą, polegające na budowie budynku wielofunkcyjnego, ścieżek, urządzeń sportowych oraz oświetlenia.
Nr projektu:	244845-00
Lokalizacja:	Będzin, działki nr (przed podziałem ZRID): 34, 35, 61/2, 137/1, 137/2, 139/1, nr obrębu: 240101_1.0001
Inwestor:	Miasto Będzin, 42-500 Będzin, ul. 11 Listopada 20
Generalny Projektant:	Ove Arup & Partners International Ltd. Sp. z o.o. Oddział w Polsce ul. Inflancka 4, 00-189 Warszawa tel. (+48) 22 455 45 54, fax. (+48) 22 455 45 55 Biuro Kraków: ul. Przybyszewskiego 56, 30-128 Kraków tel. (+48) 12 292 22 30, fax. (+48) 12 376 82 04
Architekt:	BOOM Piotr Szydłowski Jakub Sztefko s.c. Al. Armii Krajowej 220/113, 43-316 Bielsko-Biała tel. (+48) 502 513 587
Projektant: mgr inż. Bartosz Borowicz	Nr uprawnień: SLK/3239/POOE/10 — Podpis:
Opracował: mgr inż. Piotr Skowron	
Sprawdzający: mgr inż. Tomasz Frej	Nr uprawnień: 160/2000 — Podpis:
Branża: Elektryczna	Arkusz: 1400x841
Tytuł rysunku: Plan instalacji sieci zewnętrznych	Skala: 1:500
	Data: 17.06.2016
Nr rysunku: ZPL-BEB-PW-ED-01	Rewizja: -

Do not scale

© Arup