



ZAKRES 1

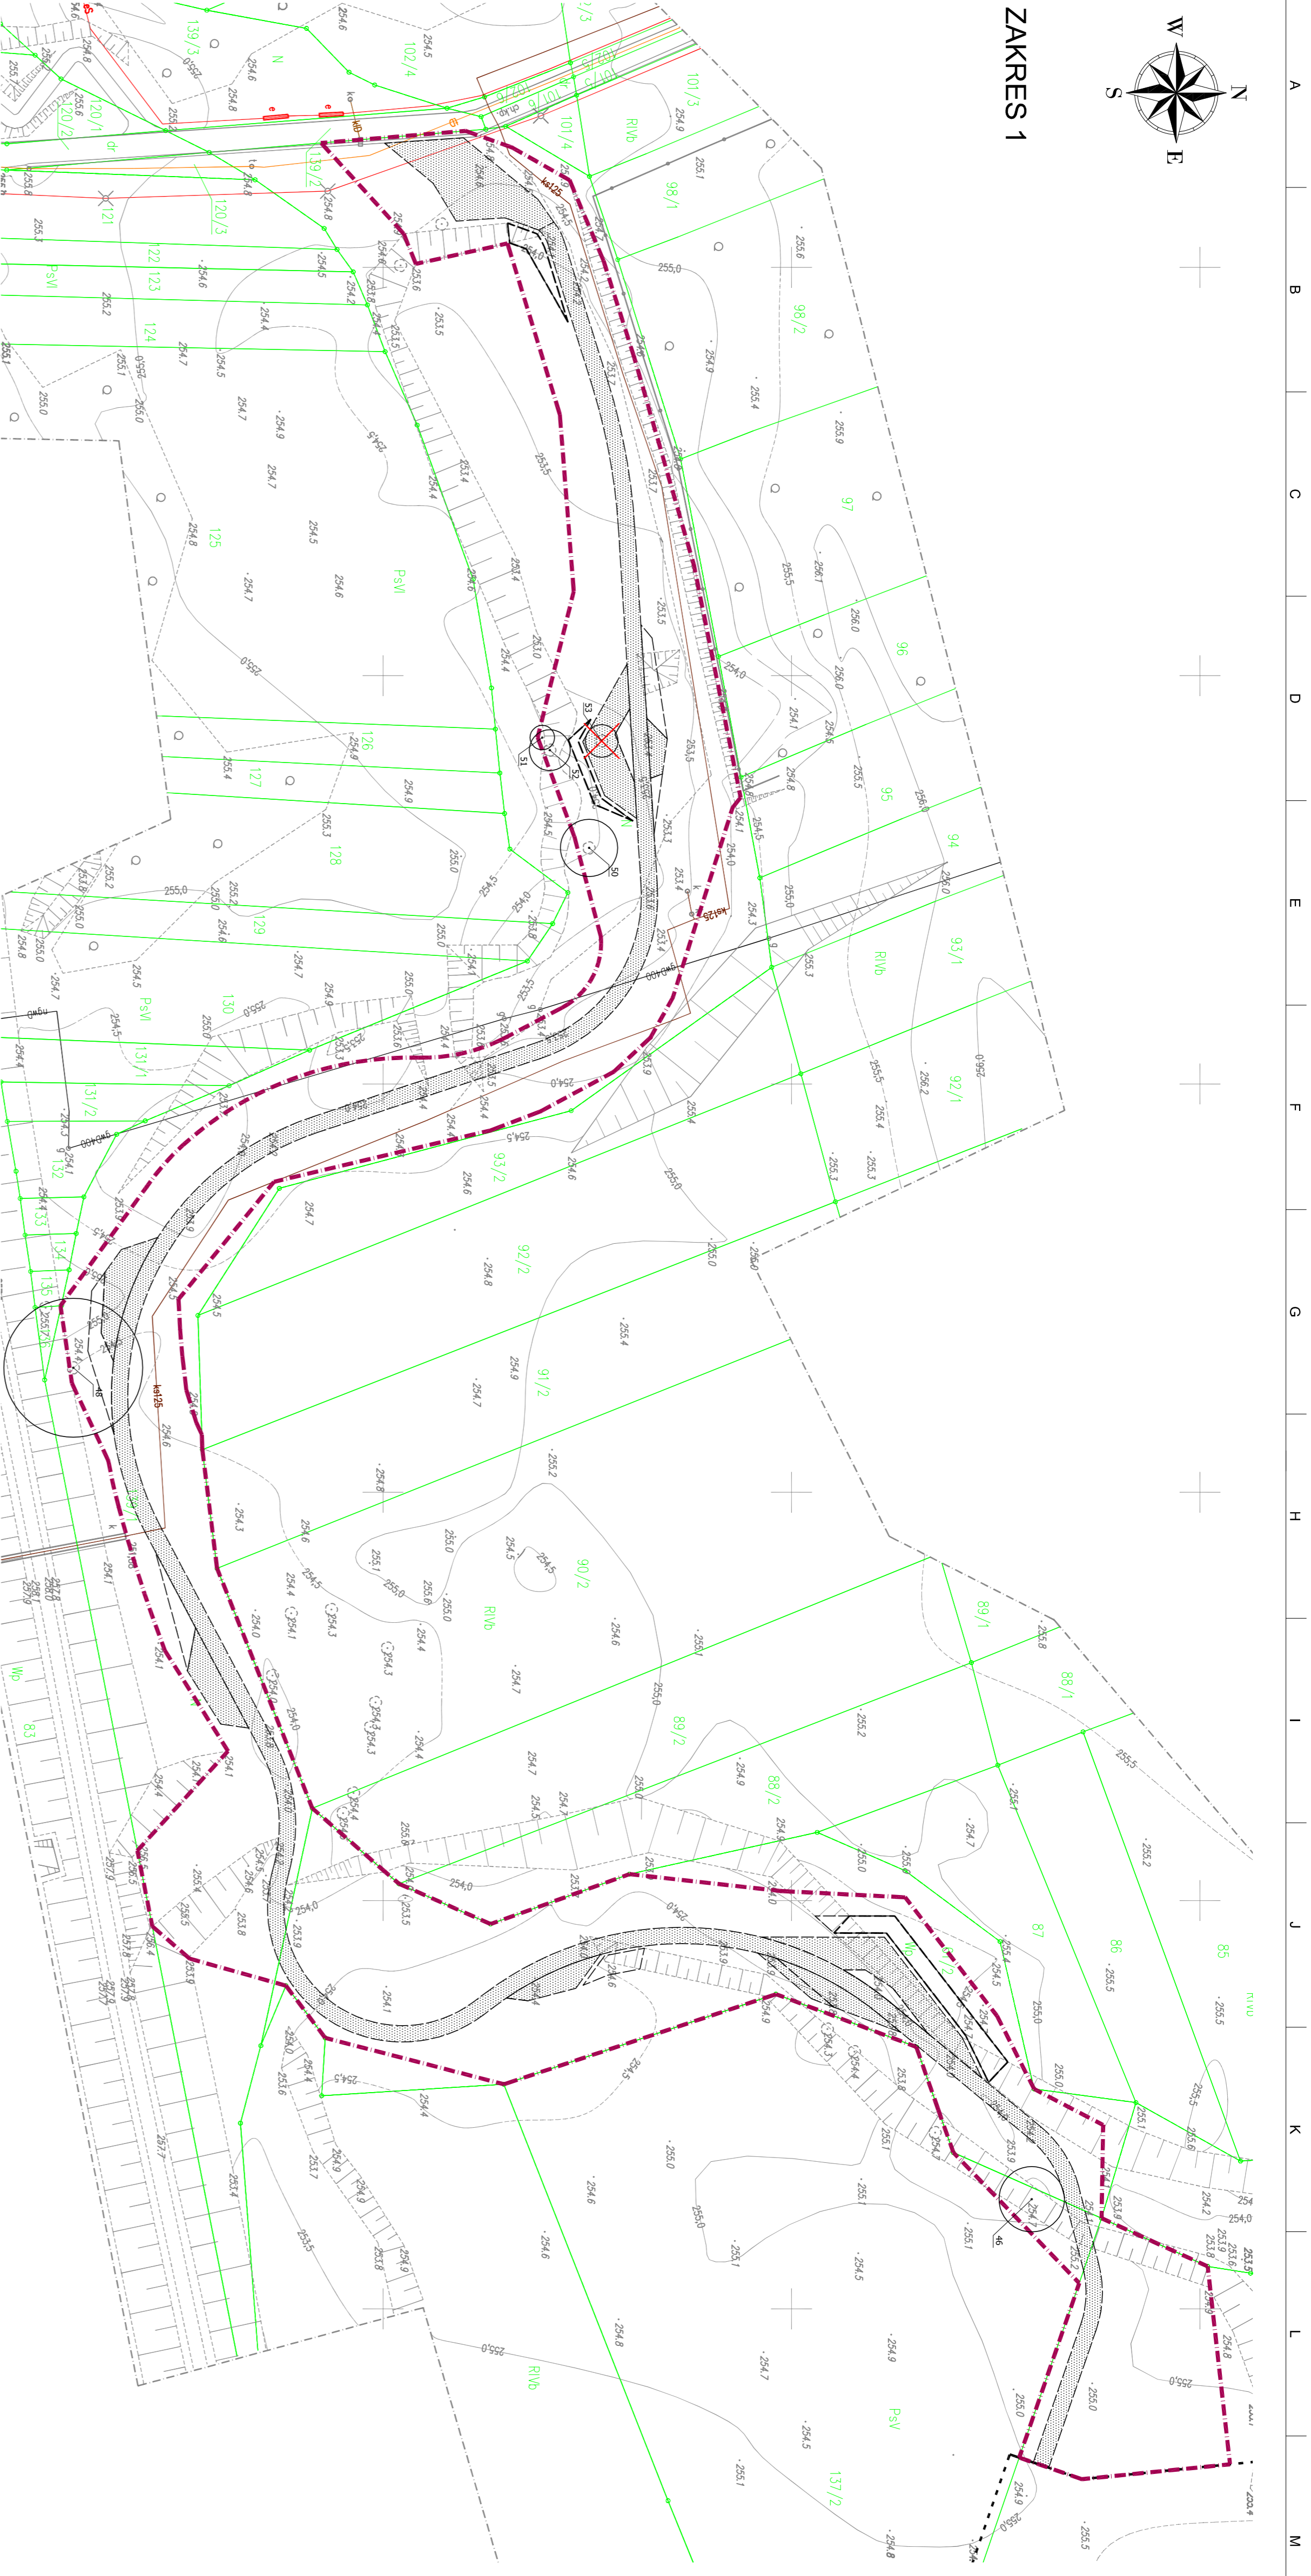

ZAKRES 2

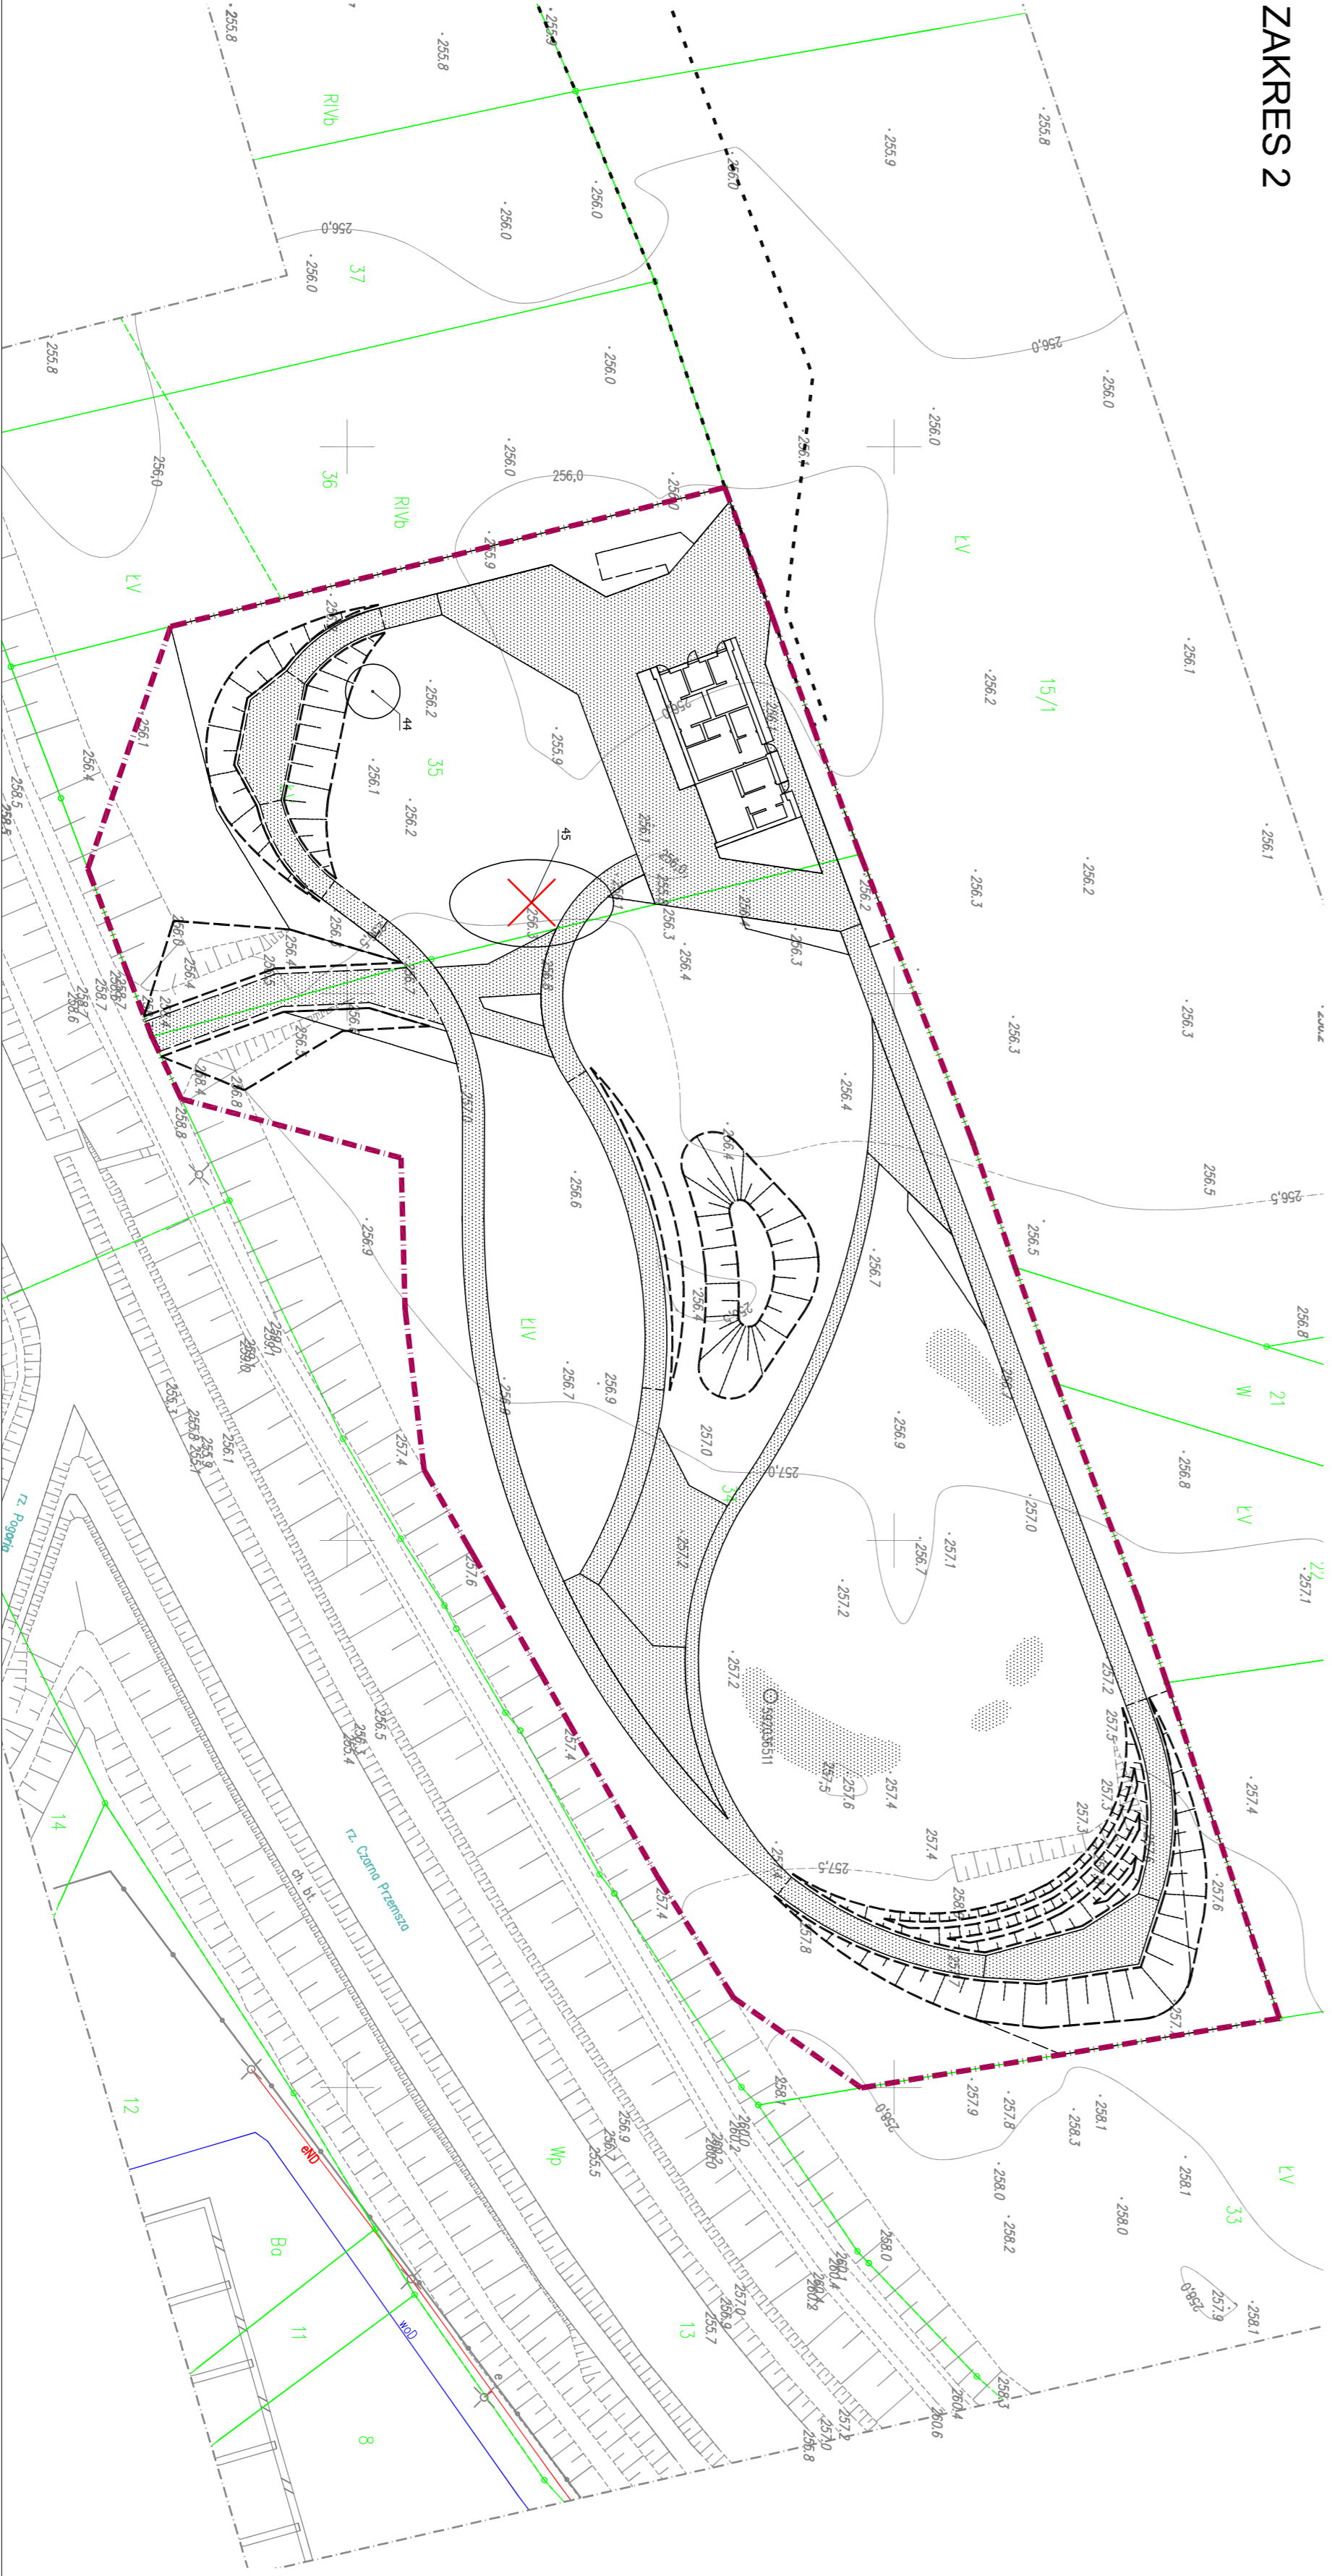

LEGENDA

- ZAKRES OBRACOWANIA / INWESTYCJI
- NR INWENTARYZACYJNY DRZEWA Z ZASIĘGIEM KORONY
- ISTNIEJĄCE DRZEWO DO USUNIĘCIA

- UWAGI:
- PROJEKT WYKONANY ZOSTAŁ NA AKTUALNEJ MAPIE DO CELÓW PROJEKTOWYCH.
 - PRZED PRZYSTĄPIENIEM DO PRAC BUDOWLANYCH, WZYSTKIE WYMAGANE SPRAWDZIĆ W MIASTACH.
 - GOSPODARSTWA DRZEWIARSTWA WYKONANA, ZOSTAŁA NA POSTANOWIENIACH DRZEWIARSTWA, GOSPODARSTWA, ZE ZWAGĄ NA POTRZEBY PROJEKTU ORAZ ZGODNIE Z PN-B-02:2002 SYSTEM BUDOWLANY - OZNAČENIA GRAFICZNE STOSOWANE W PROJEKTACH ZAGOSPODAROWANIA DZIAŁKI I LUB TERENU.

MAPA DO CELÓW PROJEKTOWYCH

Skala: 1:500

Wzrost drzew: 44
Miejsce: 44

Wzrost drzew: 44
Miejsce: 44



GEOSTAT KRAKÓW Sp. z o.o.
 ul. Armii Krajowej 220/113, 43-316 Bełka-Biała
 tel. (+48) 503 513 857

GEOSTAT KRAKÓW Sp. z o.o.
 ul. Armii Krajowej 220/113, 43-316 Bełka-Biała
 tel. (+48) 503 513 857

GEOSTAT KRAKÓW Sp. z o.o.
 ul. Armii Krajowej 220/113, 43-316 Bełka-Biała
 tel. (+48) 503 513 857

Nr rysunku	Opis	Data	Podpis
1	Nr rysunku		
2	Nr rysunku		
3	Nr rysunku		

Projekt wykonawczy

Nazwa inwestycji: ...
 Inwestor: ...
 Branża: ...

Miejsce budowlane

ul. Armii Krajowej 220/113, 43-316 Bełka-Biała
 tel. (+48) 503 513 857

Generujący projektant

Ove Arup & Partners International Ltd. Sp. z o.o.
 Oddział w Polsce
 ul. Infanteria 4, 00-189 Warszawa
 tel. (+48) 22 459 45 54, fax: (+48) 22 455 45 55

Biuro projektowe

BOOWI Piotr Szydlowski Jakub Szetko s.c.
 Al. Armii Krajowej 220/113, 43-316 Bełka-Biała
 tel. (+48) 503 513 857

Projektant

mgr inż. arch. Stanisław Nestyryk
 mgr inż. Jakub Mojszszak
 mgr inż. arch. Joanna Dyka-Ulewicz

Tytuł rysunku: GOSPODARSTWA DRZEWIARSTWA - PLAN

Nr rysunku: ZPL-BEB-PW-ZD-02-00

ARUP
 architektura & grafika