

3	---	-----	
2	---	-----	
1	---	-----	
Nr. rewizji	Treść	Data	Podpis

Faza:
Projekt budowlany

Nazwa Inwestycji:
Zagłębiowski Park Linearny - rewitalizacja obszaru funkcjonalnego doliny rzeki Przemszy i Boryńcy - Miasto Będzin.
Budowa drogi dojazdowej wraz z parkingiem oraz infrastrukturą towarzyszącą dla zagospodarowania terenu nad rzeką Czarną Przemszą w rejonie Brzozowka.

Nr. projektu:
244845-00

Lokalizacja:
Będzin, działki nr (przed podziałem ZRID): 1, 6/3, 15/1, 15/2, 61/1, 69, 70/2, 74, 137/1, 137/2, nr obrębu: 240101_1.0001

Inwestor:
Miasto Będzin,
ul. 11 Listopada 20, 42-500 Będzin

Generalny Projektant:
Ove Arup & Partners International Ltd. Sp. z o.o.

Oddział w Polsce
ul. Inflancka 4, 00-189 Warszawa
tel. (+48) 22 455 45 54, fax: (+48) 22 455 45 55


Biuro Kraków:
ul. Przybyszewskiego 56, 30-128 Kraków
tel. (+48) 12 292 22 30, fax: (+48) 12 376 82 04

Architekt:
BOOM Piotr Szydłowski Jakub Sztelko s.c.
Al. Armii Krajowej 220/113, 43-316 Bielsko-Biala
tel. (+48) 502 513 567



Projektant: mgr inż. Bartosz Borowicz	Nr uprawnień: SLK/3239/POOE/10	Podpis:
Opracował: mgr inż. Piotr Skowron		Podpis:
Sprawdzał/ę: mgr inż. Tomasz Frej	Nr uprawnień: 160/2000	Podpis:
Branża: Elektryczna	Arkusze: A4	
Tytuł rysunku: Schemat rozdzielnic oświetlenia ROZ	Skala: -	
Nr rysunku: ZPL-BEBZ-PB-ED-03	Data: 17.06.2016	Rawizja: -

3N~50HZ, 400V/TT

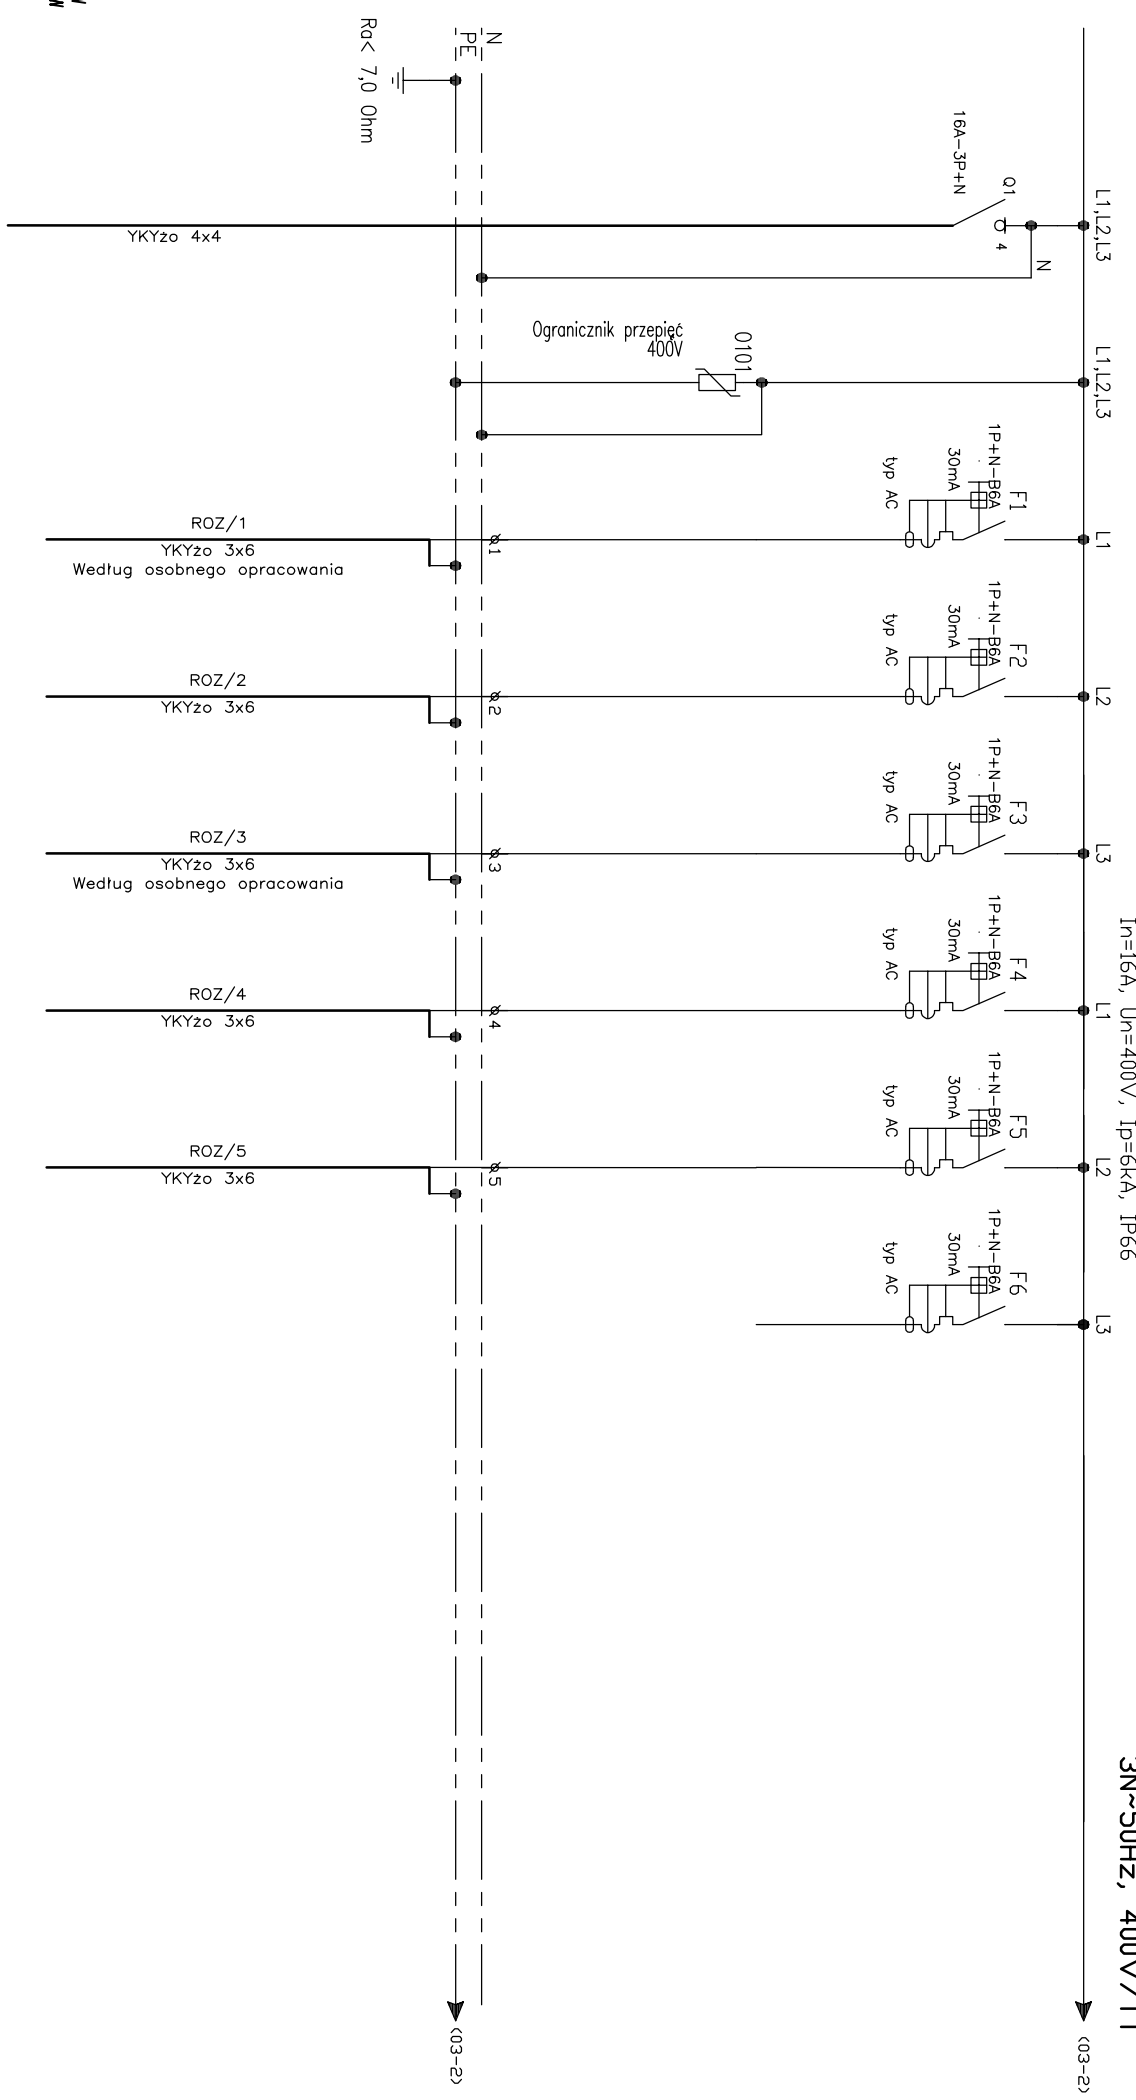

$P=2,2kW$
 $P_s=2,2kW$
 $I_s=3,2A$

NR OBWODU	01	02	1	2	3	4	5	6
MOC [kW]			0,2	0,2	0,4	0,3	1,1	-
PRZELICZENIE	ZASILANIE	OSRANICZNIK PRZEPICIEC	OSWIETLENIE ZEWNETRZNE	OSWIETLENIE ZEWNETRZNE	OSWIETLENIE ZEWNETRZNE	OSWIETLENIE ZEWNETRZNE	OSWIETLENIE ZEWNETRZNE	REZERWA




RYSUNEK:
Rozdzielnica ROZ1
 Schemat strukturalny

NR RYSUNKU
ZPL-BEBZ-PB-ED-03

NR ARKUSZA:
2/3

Skala 1:5

