BRZOZOWICA

LEGENDA

- WEJŚCIE NA TEREN
- WEJŚCIE DO BUDYNKU
- STREFA OCHRONY WAŁU SIM OD STOPY WAŁU
- ZAKRES OPRACOWANIA INWESTycji
- NAWIERZCHNIA ŻWIROWA
- PLAŻE nawierzchnia piaszczysta (gr. 40cm)
- PLACE (PL-01 - PL-12) wodoprzepuszczalna nawierzchnia mineralna kolor piaskowy
- TRAWNIK
- NASYPY ZIEMNE TRAWIASTE
- GÓRKI ŻELBETOWE POKRYTE NAWIERZCHNIA ELASTYCZNĄ
- PREFABRYKOWANE SIEDZISKA BETONOWE WYS. 45cm
- ŚCIEŻKI PIESZE (SZER. 1,2m; 2m) wodoprzepuszczalna nawierzchnia mineralna kolor szary
- PROJEKTOWANE GRUPY NASADZEŃ
- PROJEKTOWANE DRZEWO
- ISTNIEJĄCE DRZEWO DO ZACHOWANIA (WG GOSPODARKI DRZEWOSTANEM)
- ISTNIEJĄCE DRZEWO DO USUNIĘCIA (WG GOSPODARKI DRZEWOSTANEM)
- PROJEKTOWANE SKARPY

1. PLAŻA PIASZCZYSTA - BOISKO DO SIATKÓWKI PLAŻOWEJ
2. PLAŻA PIASZCZYSTA - WYDMA
3. SŁOWNIA ZEWNĘTRZNA
4. PLAŻA TRAWIASTA
5. BUDYNEK WIELOFUNKCYJNY
6. PLAC NA WZNIESIENIU
7. PAGÓREK ZIEMNY
8. FORMOWANE TARASY ZIEMNE - TRAWNIK WZMOCNIONY
9. ŚCIEŻKA DYDAKTYCZNA "STAROREZECKA" Z PLACAMI UTWARDZONYMI

PROJEKTOWANE ELEMENTY MAŁEJ ARCHITEKTURY I OŚWIETLENIA:

- SIEDZISKO
- ŁAWKA Z OPARCIEM
- ŁAWKA BEZ OPARCIA
- STOJAK ROWEROWY GRUPOWY
- KOSZ NA ŚMIECI
- KOSZ NA PSIE ODCHODY
- STREFY BEZPIECZEŃSTWA URZĄDZEŃ SŁOWNIE ZEWNĘTRZNEJ
- LATARNIA WYSOKA 01
- HAKI LED 72W; 7200LM, MONTAŻ NA SŁUPIE OŚWIETLENIOWYM
- OPRAWA OŚWIETLENIOWA: LED 50W; 4800LM, MONTAŻ NA WYSIĘGNIKU SŁUPA OŚWIETLENIOWEGO

PROJEKTOWANE ELEMENTY INFORMACJI TERENOWEJ:

- NOŚNIK PODSTAWOWY
- NOŚNIK KIERUNKOWY
  kier. rech.: L: Plaża Brzozowica, kier.,zach. PI: toaleta, gastronomia, parking rowerowy
  kier.,zach. PI: basen, siłownia
- TABLICA INFORMACYJNA szkolna dydaktyczna
- TABLICA REGULAMINOWA regulamin siłowni
- TABLICA REGULAMINOWA regulamin plaży
- SŁUPEK INFORMACYJNY posortyjaj po pale

PROJEKTOWANE ELEMENTY UZBROJENIA ORAZ ZAGOSPODAROWANIA TERENU WG ODRĘBNEGO OPRACOWANIA

- ZAKRES OBJĘTY ZRID
- PROJEKTOWANE PRZYŁĄCZA ELEKTRYCZNE
- PROJ. KANALIZACJA SANITARNA TŁOCZNA
- PROJ. KANALIZACJA SANITARNA GRAWITACYJNA
- PROJ. WODOCIĄG
- HP PROJ. HYDRANT PRZECIWPOŻAROWY
- PROJ. POMPOWNIA ŚCIEKÓW SANITARNYCH
- PROJ. STUDNIA WODOMIERZOWA
- PROJ. STUDNIA KANALIZACYJNA

WYPOSAŻENIE SŁOWNI ZEWNĘTRZNEJ:

- wkładarz
- wahadło + twister
- rowerek
- wyciskanie siedząc
- orbitrek

PROJEKTOWANE DRZEWA:

D1 - Olsza szara - *Alnus incana*
D2 - Wierzba płacząca - *Salix +sepulcralis 'Chrysocoma'*
D3 - Głóg jednoszyjkowy - *Crataegus monogyna*

BILNS TERENU NA DZIAŁKACH NR 34, 35, 137/1, 137/2, 61/2, 139/1
POWIERZCHNIA OPRACOWANIA - 14210,1 m² 100%
POWIERZCHNIA BIOLOGICZNIE CZYNNA - 11383,8 m² 79,14%
POWIERZCHNIA UTWARDZONA - 2826,3 m² 19,9%
POWIERZCHNIA ZABUDOWY - 136,1 m² 0,96%

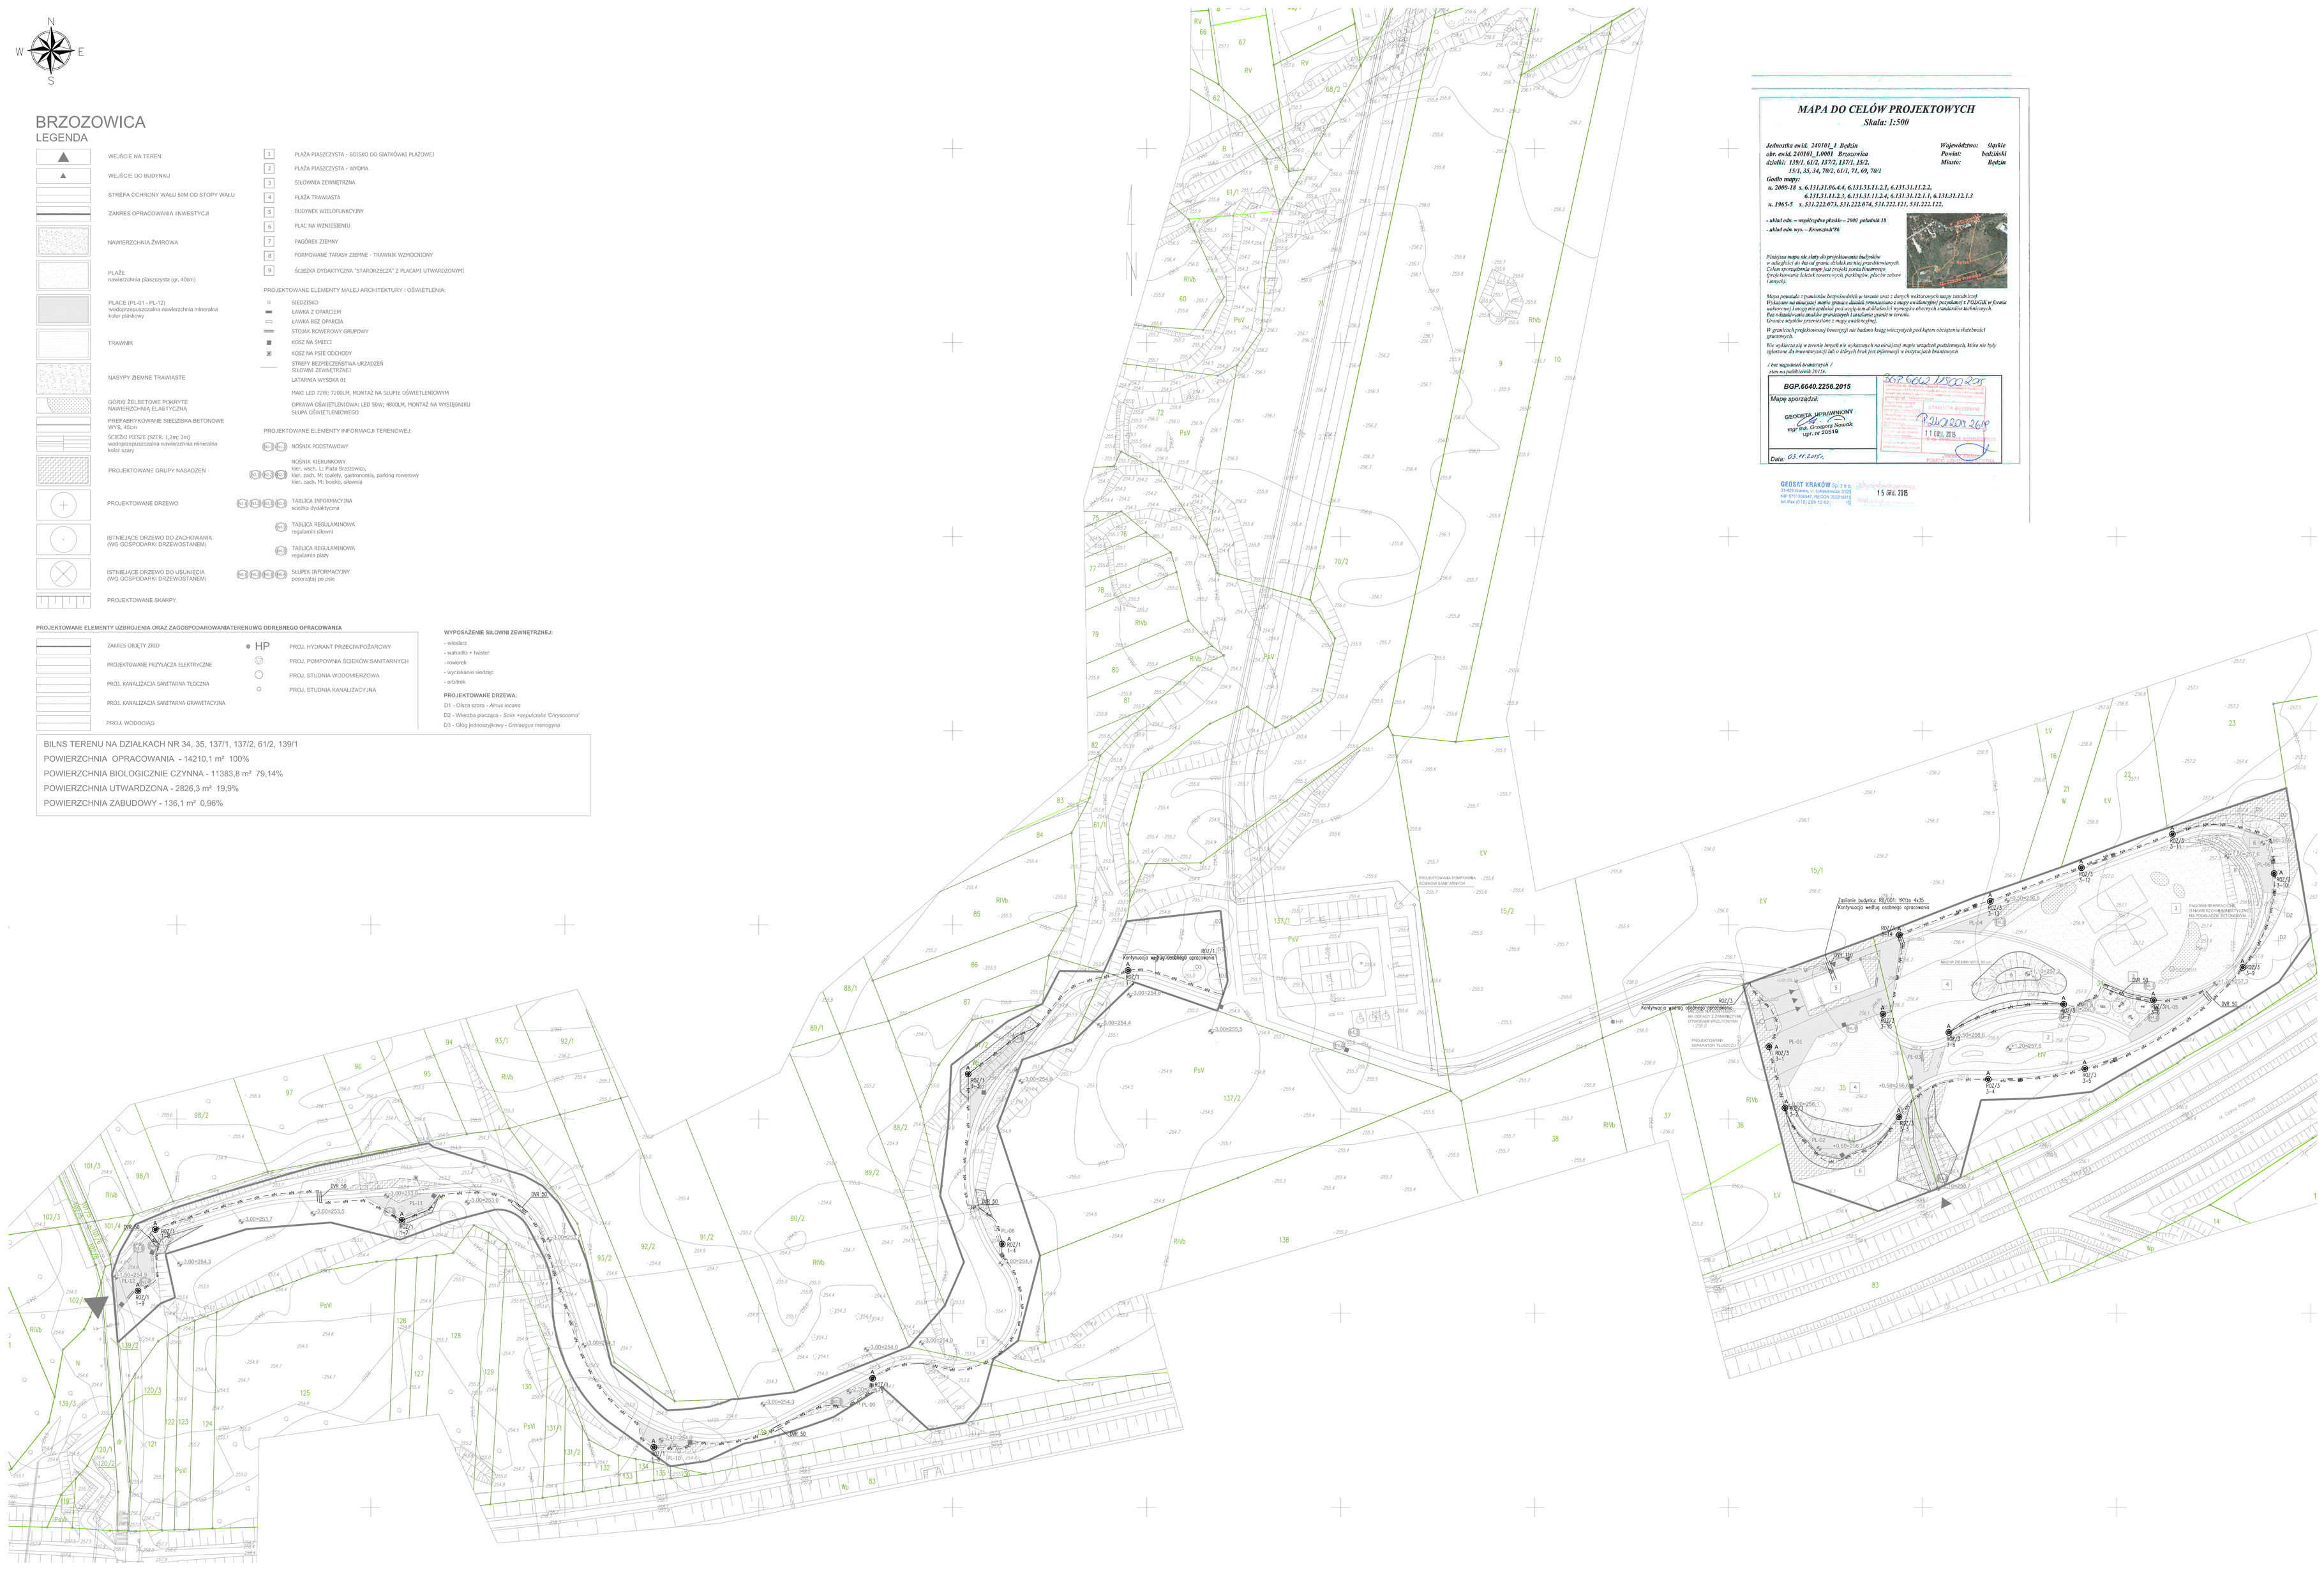

MAPA DO CELÓW PROJEKTOWYCH
Skala: 1:500

Jednostka ewid. 240101_1 Będzin
obr. ewid. 240101_1.0001 Brzozowica
działki: 139/1, 61/2, 137/2, 137/1, 15/2, 15/1, 35, 34, 70/2, 61/1, 71, 69, 70/1

Godło mapy:
n. 2000-18 x. 6.131.11.106.4.4, 6.131.31.11.2.1, 6.131.31.11.2.2, 6.131.31.11.2.3, 6.131.31.11.2.4, 6.131.31.12.1.1, 6.131.31.12.1.2, 6.131.31.12.1.3
n. 1965-5 x. 531.222.075, 531.222.074, 533.222.121, 531.222.122,

- układ odn. – współrzędne płaskie – 2000 południk 18
- układ odn. wys. – Kronsztad 90

Niniejsza mapa ma służyć do projektowania budynków w odległości do 4m od granic działek ewidencyjnych. Celem sporządzenia mapy jest zrzutek terenu(komunikacje (projektowania kładek rowerowych, parkingów, placów zabaw i innych).

Mapa posiada i gwarantuje bezpieczeństwo w terenie oraz i dotrzyk wskazanych mapy istniejącej. Wykonane na mniejszej mapy granicy działek (projektowane i mapy ewidencyjne) pozyskanej z PODGiK w formie wektorowej i mogą nie spełniać pod względem dokładności wymogów obowiązujących standardów technicznych. Brak wskazywania znaków granicznych i analizy gruntu w terenu.
Granice użytków przeniesione z mapy ewidencyjnej.

W granicach projektowanej inwestycji nie badano ksiąg wieczystych pod kątem obciążenia służebności gruntowych.

Na wykluczaną w terenie brzegi nie wykazanych na niniejszej mapie urządzeń podziemnych, która nie były zgłoszone do inwentaryzacji lub z których brak jest informacji w instytucjach branżowych.

/ bez wgodzień branżowych /
stan na październik 2015r.

BGP.6640.2258.2015

Mapę sporządził:
GEODETA UPRAWNIONY
mgr inż. Grzegorz Dowiak
ugk.-ce 2005/94

Data: 03.11.2015

BGP.6640.2258.2015
Mapa do celów projektowych
Zgodność z rejestrem gruntów
Pieczątka wpisowa
Wpisano do rejestru pod nr 2016/2015
Data 11 DEC. 2015
Podpis

GEODAT KRAKÓW Sp. z o.o.
ul. Wadowicka 8, 30-415 Kraków
NIP 5551300647 REGON 350814016
Tel./fax (012) 269 12 62

15 DEC. 2015

KABEL NISKIEGO NAPIĘCIA
RURA OCHRONNA PDL DWI 110
4 – OPRAWA OŚWIETLENIOWA: SŁUP H=4M LED 25W/230V, IP65, RGB 2500LM

Faza:
Projekt budowlany

Nazwa inwestycji:
Zagłębiowski Park Linearny - rewitalizacja obszaru funkcjonalnego doliny rzek Przemszy i Brynicy - Miasto Będzin. Zagospodarowanie terenu nad rzeką Czarną Przemszą, polegające na budowie budynku wielofunkcyjnego, boiskek, urządzeń sportowych oraz oświetlenia.

Nr projektu:
244945-00

Lokalizacja:
Będzin, działki nr (przed podziałem ZRID): 34, 35, 61/2, 137/1, 137/2, 139/1, nr obrębu: 240101_1.0001

Inwestor:
Miasto Będzin,
42-500 Będzin, ul. 11 Listopada 20

Generalny Projektant:
Ove Arup & Partners International Ltd. Sp. z o.o.
Oddział w Polsce
ul. Infiancka 4, 00-189 Warszawa
tel. (+48) 22 455 45 54, fax. (+48) 22 455 45 55

Biura Kraków:
ul. Przybyszewskiego 56, 30-128 Kraków
tel. (+48) 12 292 22 30, fax. (+48) 12 376 82 04

ARUP

Architekt:
BOOM Piotr Szydłowski Jakub Sztefko s.c.
Al. Armii Krajowej 230/113, 43-316 Bielsko-Biała
tel. (+48) 502 513 587

architektura & grafika

Projektant: mgr inż. Bartosz Borowicz	Nr uprawnień: SLK/3239/POOE/10	Podpis:
Opracował: mgr inż. Piotr Skowron		
Sprawdzający: mgr inż. Tomasz Frej	Nr uprawnień: 160/2000	Podpis:
Branża: Elektryczna		Arkusz: 1400x841
Tytuł rysunku: Plan instalacji sieci zewnętrznych		Skala: 1:500
		Data: 17.06.2016
Nr rysunku: ZPL-BEB-PB-ED-01		Rewizja: -

Do not scale

© Arup