


3N~50HZ, 400V/TT

$I_n=16A, U_n=400V, I_p=6kA, I_p66$

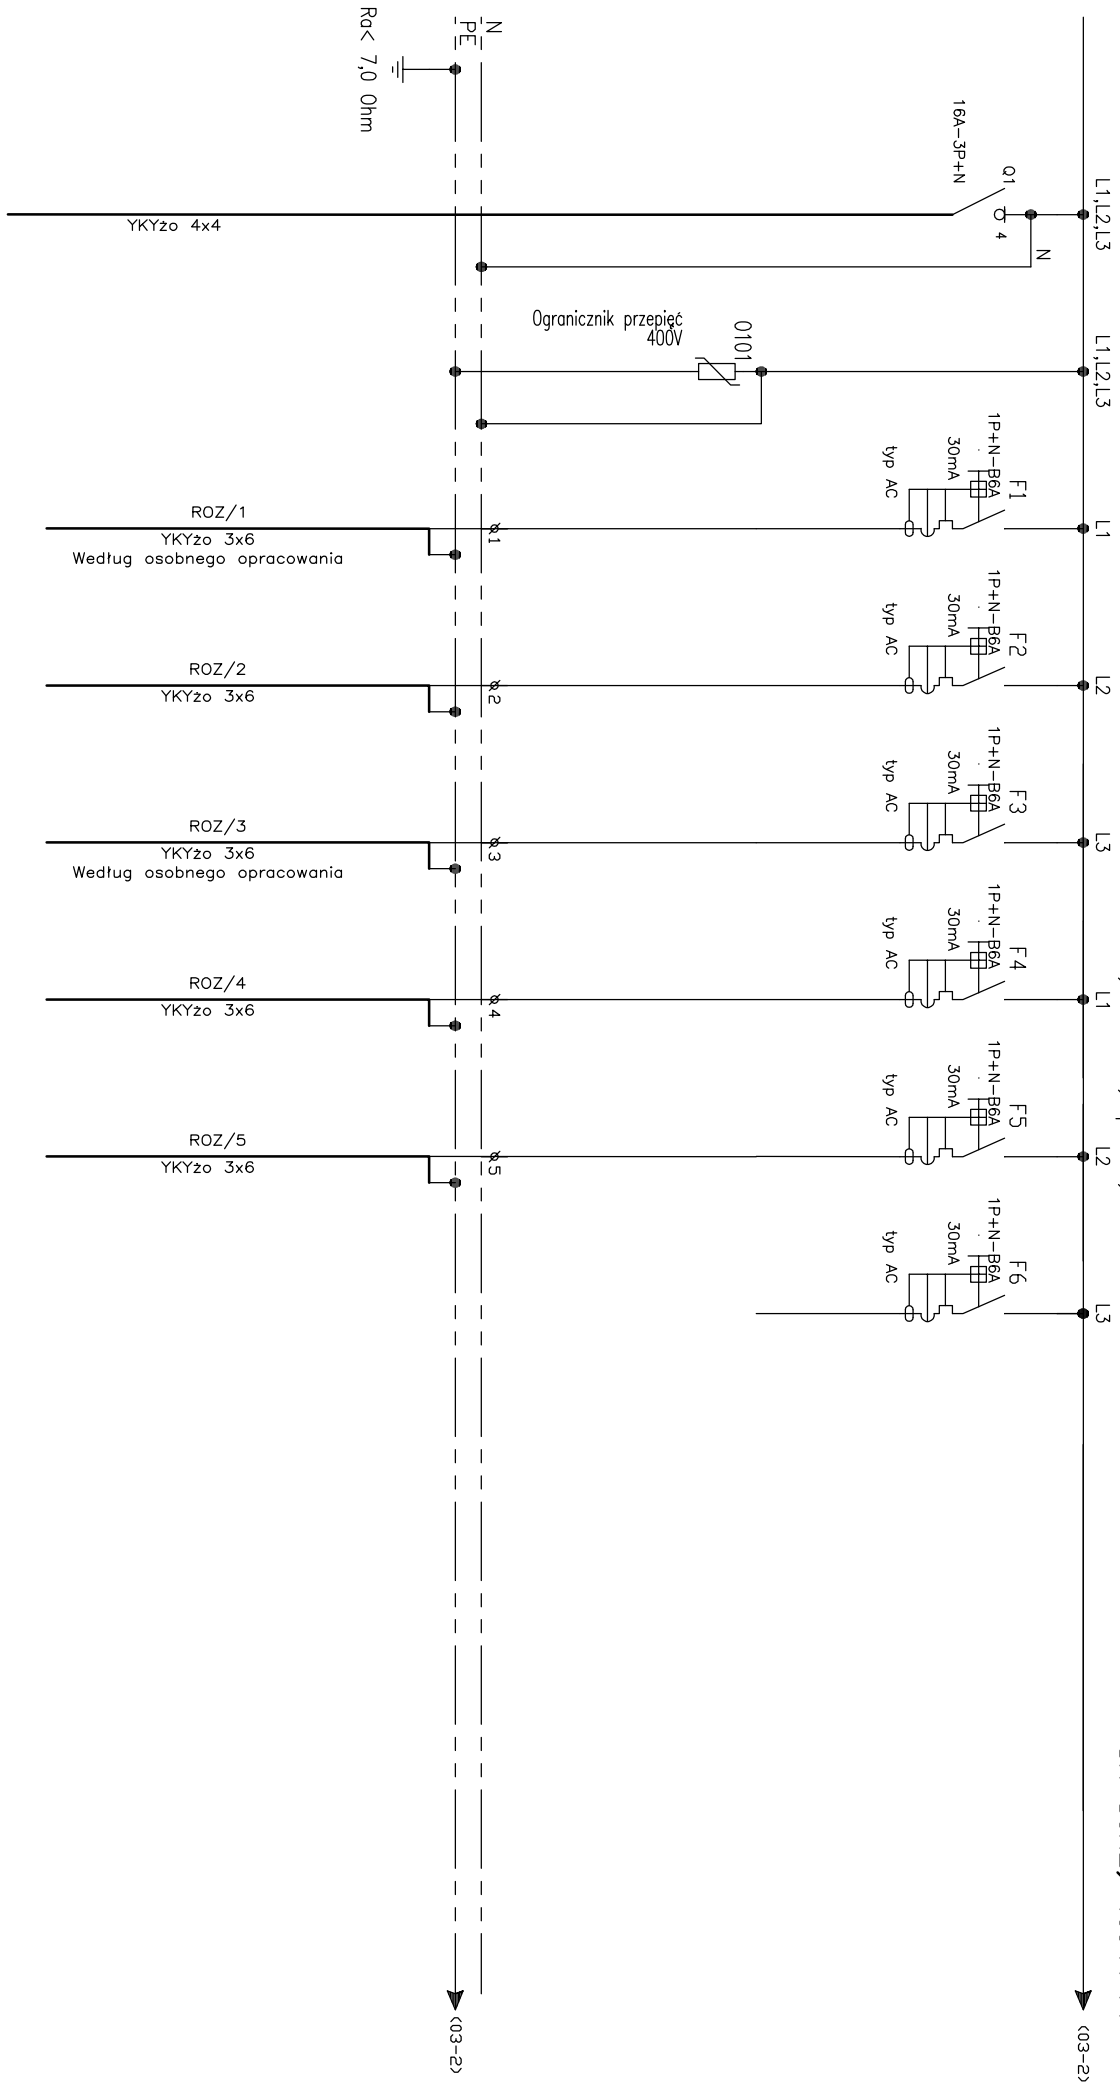

$P=2,2kW$
 $P_s=2,2kW$
 $I_s=3,2A$

NR OBWODU	01	02	1	2	3	4	5	6
MOC [kW]			0,2	0,2	0,4	0,3	1,1	-
PRZELAZNIENIE	ZASILANIE	OSRANICZNIK PRZEPICZ	OSWIETLENIE ZEWNETRZNE	OSWIETLENIE ZEWNETRZNE	OSWIETLENIE ZEWNETRZNE	OSWIETLENIE ZEWNETRZNE	OSWIETLENIE ZEWNETRZNE	REZERWA





PROJEKT:
Rozdzielnica ROZ
 Schemat strukturalny

NR PROJEKTU
ZPL-BEB-PW-ED-03

NR ARKUSZA:
2/4

Skala 1:5

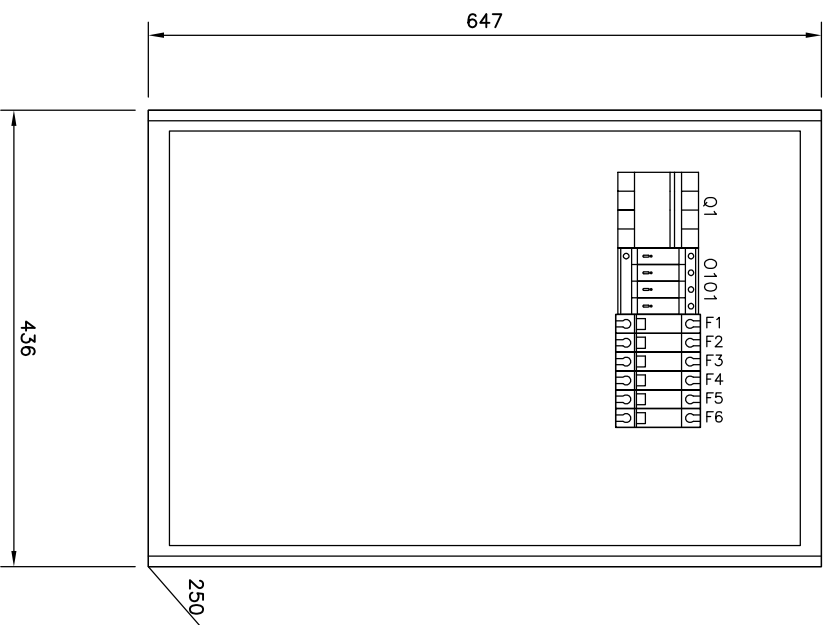


RSJUNEK:
Rozdzielnica ROZ
 Schemat strukturalny

NR RYSUNKU
ZPL-BEB-PW-ED-03

NR ARKUSZA:
3/4