

1	2	3	4	5	6	7	8	9	10	11	12	13	14	15	16	17	18	19	20	21
---	---	---	---	---	---	---	---	---	----	----	----	----	----	----	----	----	----	----	----	----

3	—	—	
2	—	—	
1	—	—	
Nr rewizji	Treść	Data	Podpis

Faza:
Projekt wykonawczy

Nazwa inwestycji:
Zagospodarowanie terenu nad rzeką Czarną Przemszą, I Bonyk - Miasto Będzin, Zagospodarowanie terenu nad rzeką Czarną Przemszą, polegające na budowie budynku wielofunkcyjnego: ścieżek, urządzeń sportowych oraz oświetlenia.

Nr projektu:
244845-00

Lokalizacja:
Będzin, działki nr (przed podziałem ZRID): 34, 35, 61/2, 137/1, 137/2, 139/1, nr obrębpu: 240101_1,0001

Inwestor:
Miasto Będzin,
ul. 11 Listopada 20, 42-500 Będzin

Generalny Projektant:
Ove Arup & Partners International Ltd. Sp. z o.o.
Oddział w Polsce
ul.milnicza 4, 00-189 Warszawa
tel. (+46) 22 455 45 54, fax: (+46) 22 455 45 55
Biuro Kraków:
ul. Przemysłowskiego 56, 30-128 Kraków
tel. (+46) 12 292 22 30, fax: (+46) 12 376 82 04

Architekt:
BOOM Piotr Szydłowski Jakub Sierfko s.c.
Al. Armii Krajowej 220/113, 43-316 Bielsko-Biała
tel. (+46) 502 513 587




Projektant:	Nr uprawnień:	Podpis:
mgr inż. Bartosz Borowicz	SLK/3239/POOE/10	
Opracował:		Podpis:
mgr inż. Piotr Skowron		
Sprawdzający:	Nr uprawnień:	Podpis:
mgr inż. Tomasz Frej	160/2000	
Branża:	Arkusz:	
Elektryczna	A4	

Tytuł rysunku:
Schemat zasilania budynku wielofunkcyjnego

Nr rysunku:	ZPL-BEB-PW-ED-04	Rewidzta:	-
		Data:	17.06.2016

1	2	3	4	5	6	7	8	9	10	11	12	13	14	15	16	17	18	19	20	21
---	---	---	---	---	---	---	---	---	----	----	----	----	----	----	----	----	----	----	----	----

POZA ZAKRESEM OPRACOWANIA
 Zabudowa w granicy działki 69
 ZESTAW ZŁĄCZOWO – POMIAROWY

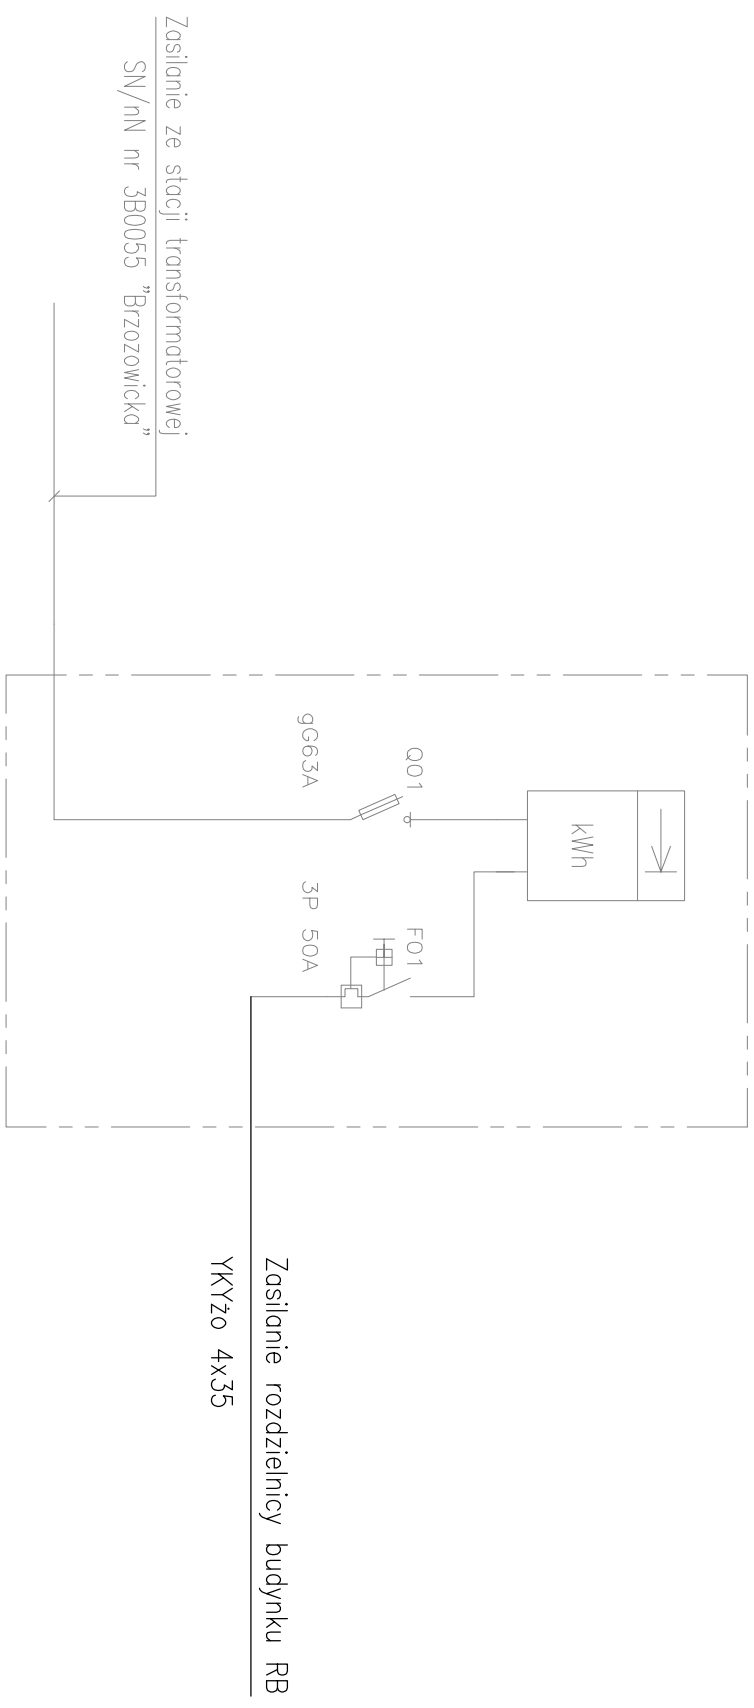

 SĄD REJONOWY W WARSZAWIE
 KRS 000043846
 NIP: 525-229-22-13
 REGON: 142329223

Schemat zasilania budynku wielofunkc.
 Schemat strukturalny

ZPL-BEB-PW-ED-04

NR ARKUSZA:
2/2