


LEGENDA

**LEGENDA**

- zakres inwentury dendrologicznej
- nr inwentaryczny drzewa z zasięgiem korony

**UWAGA**

Drzewa i krzewy nie oznaczone na mapie znakiem geodezyjnym (nie ujęte w pomiarze geodezyjnym mapy sył wys), zostały pomierzone w terenie bez użycia profesjonalnego sprzętu mierniczego.

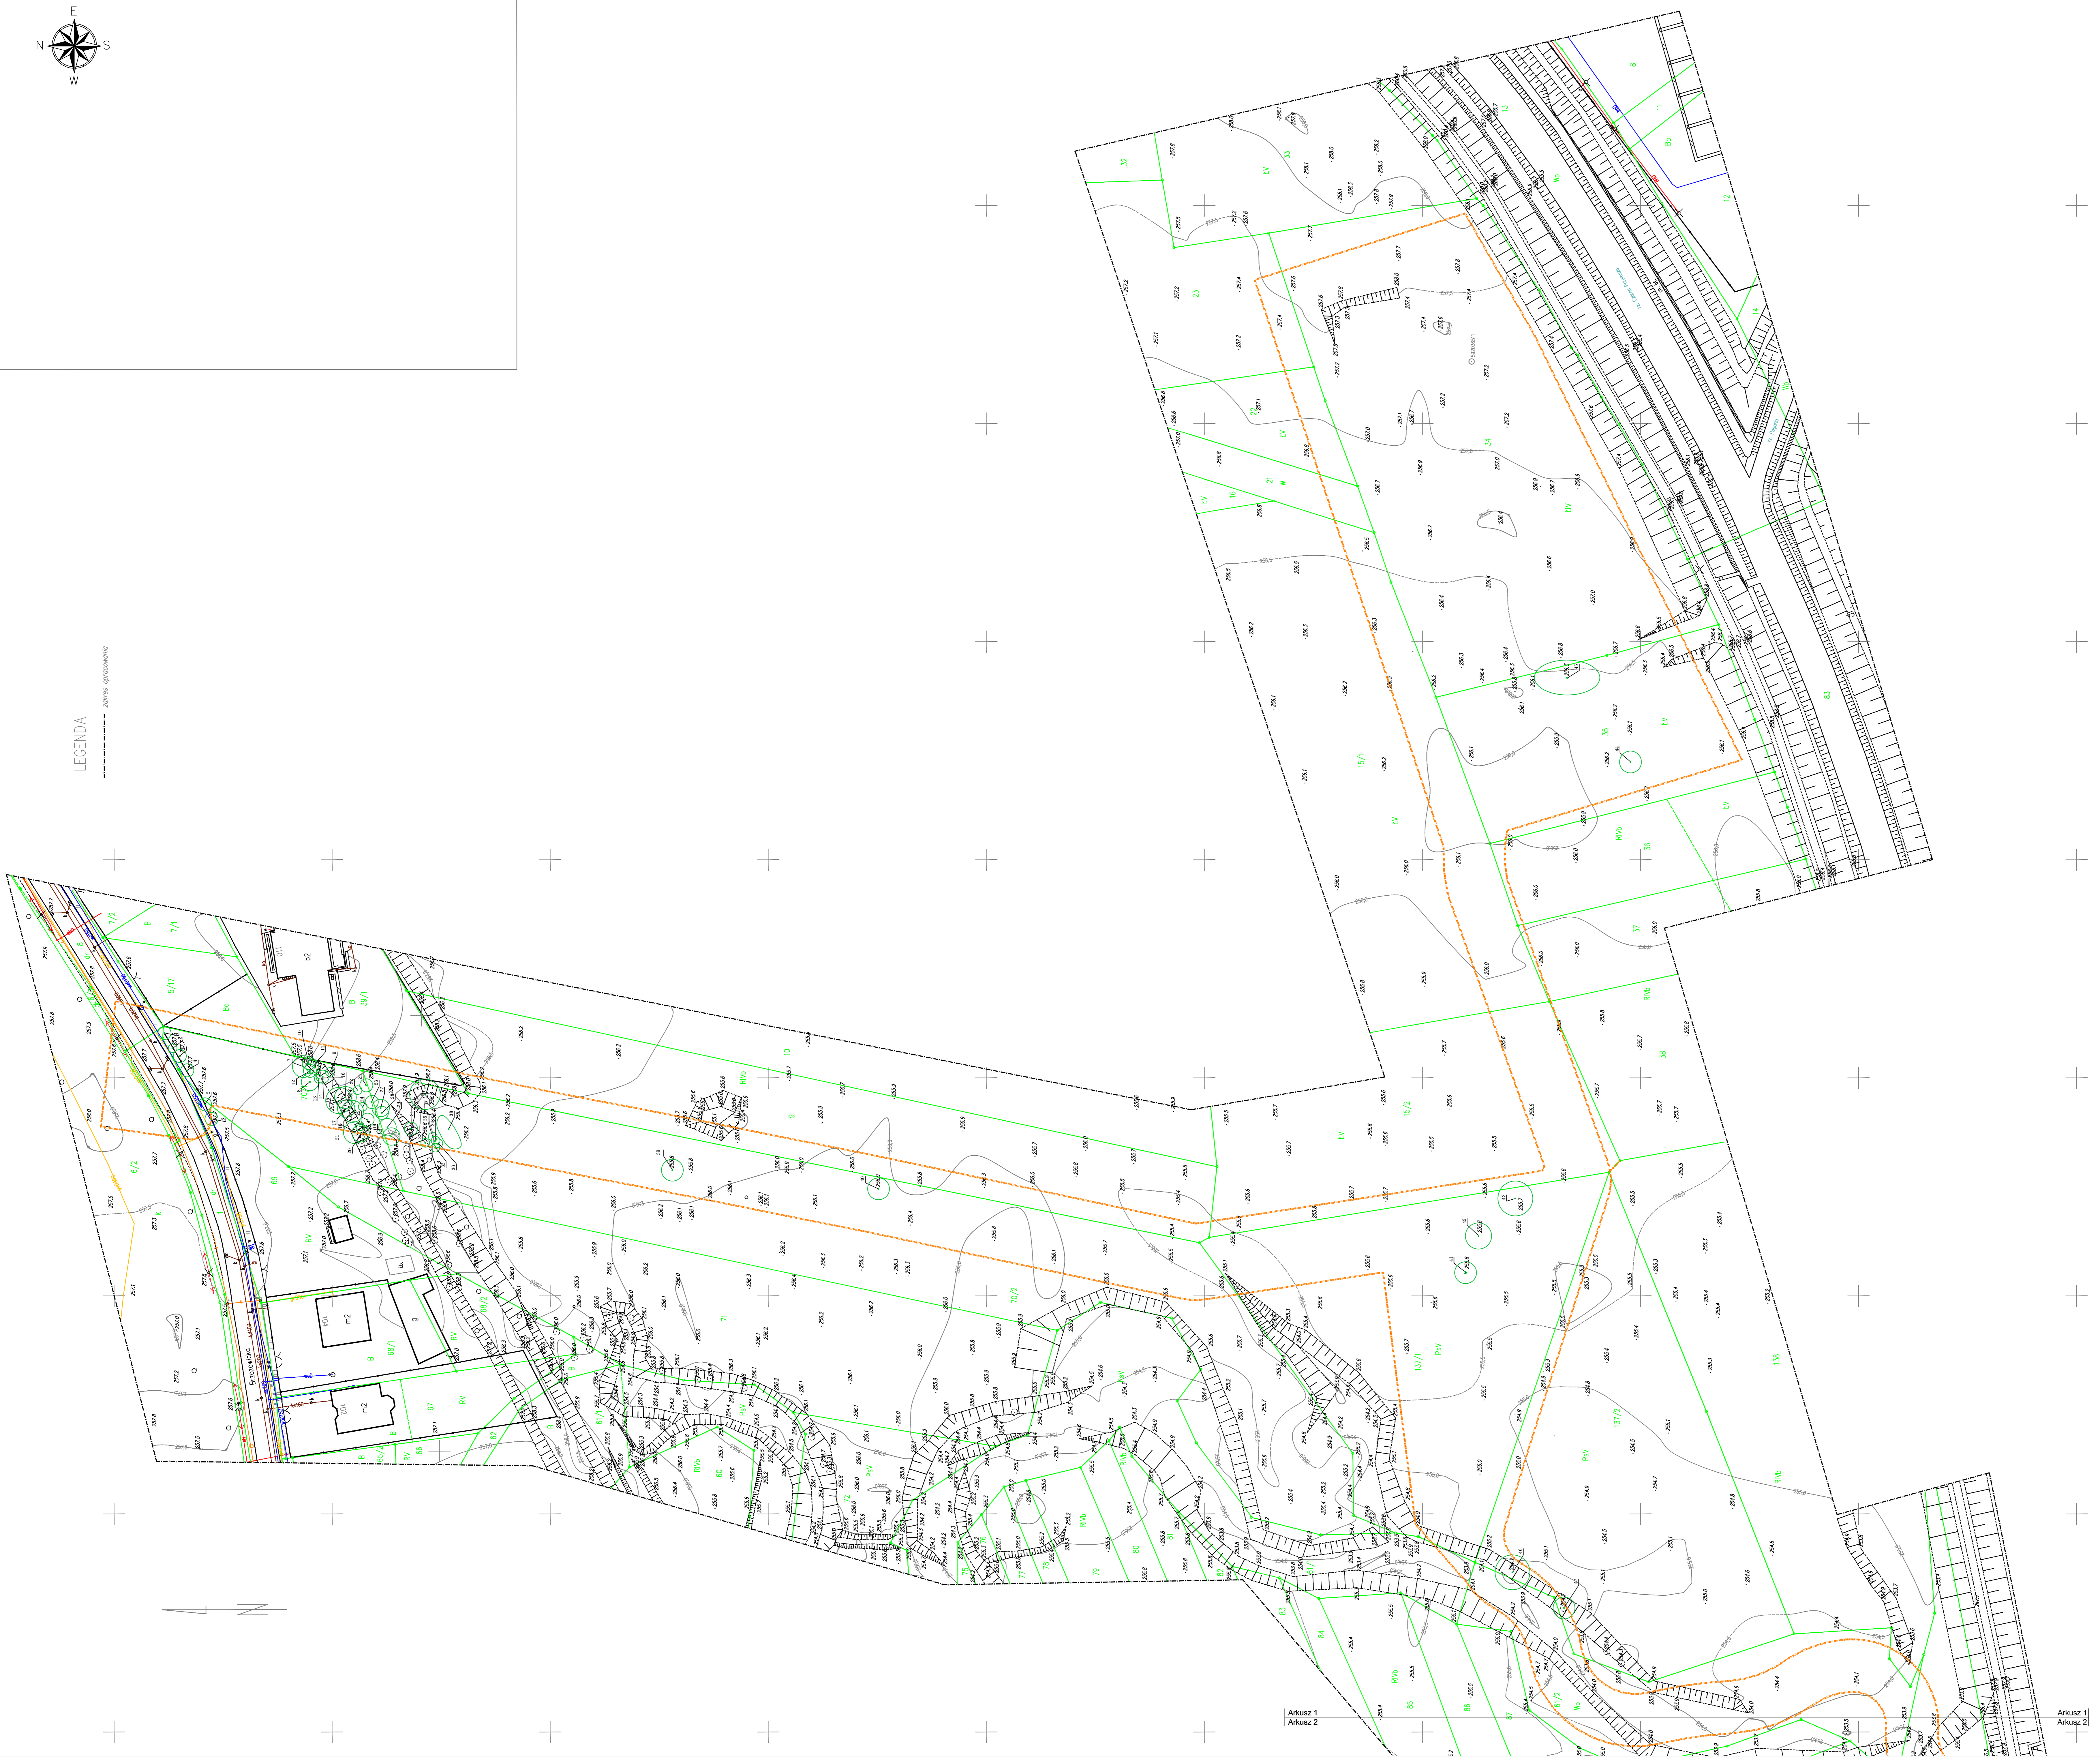

3	---	---	---
2	---	---	---
1	---	---	---
Nr rewizji	Treść	Data	Podpis
Faza			
<b>Projekt wykonawczy</b>			
Nazwa inwestycji: Zaplecze Park Linowy - rewiatająca obszar funkcjonalnego doliny osik Przemysły i Błociny - Miasto Będzin - Brzozowica			
Nr projektu: 24485-00			
Tytułowe: Brzozowica, działki nr: 1, 517, 62, 63, 8, 9, 151, 152, 21, 22, 23, 34, 35, 39i, 61i, 61z, 66, 70i, 70z, 80z, 91z, 92z, 121, 122, 123, 124, 132, 133, 134, 135, 136, 137i, 137z, 139i, 139z, nr obrębku: 240101_1,0001			
Inwestor: <b>Miasto Będzin</b> ul. Listopada 20, 42-500 Będzin			
Generalny Projektant: <b>Ove Arup &amp; Partners International Ltd. Sp. z o.o.</b> Oddział w Polsce ul. Sienkiewicza 4, 00-169 Warszawa tel: (+48) 22 465 45 54, fax: (+48) 22 465 45 55			
Biuro rysunku: ul. Przywilewskiego 66, 30-128 Kraków tel: (+48) 12 292 22 50, fax: (+48) 12 376 62 04			
Projektant i wykonawca: <b>Marcin Gajda Architektura Krajobrazu</b> ul. Narutowa 116, Brzesze, 32-080 Zabierzów tel: (+48) 12 623 28 50			
Projektant: <b>mgr inż. Marcin Gajda</b>	Nr uprawnień: ---	Podpis:	
Opracował: <b>dr inż. arch. kraj. Wojciech Bobek</b>	Nr uprawnień: ---	Podpis:	
Sprawy techniczne: <b>mgr inż. arch. kraj. Artur Ganczarek</b>	Nr uprawnień: ---	Podpis:	
Bransz: <b>Zieleni</b>	Nr uprawnień: ---	Arkuusz: A0	
Tytuł rysunku: <b>Inwentaryzacja dendrologiczna - plan</b>		Skala: 1:500	
Arkuusz: <b>Arkuusz 1 z 2</b>		Data: 29.03.2016	
Nr rysunku: <b>ZPL-BEB-PW-ZR-01</b>	Nr uprawnień: ---	Rewizja: 00	

