


RZUT PARTERU

1:50

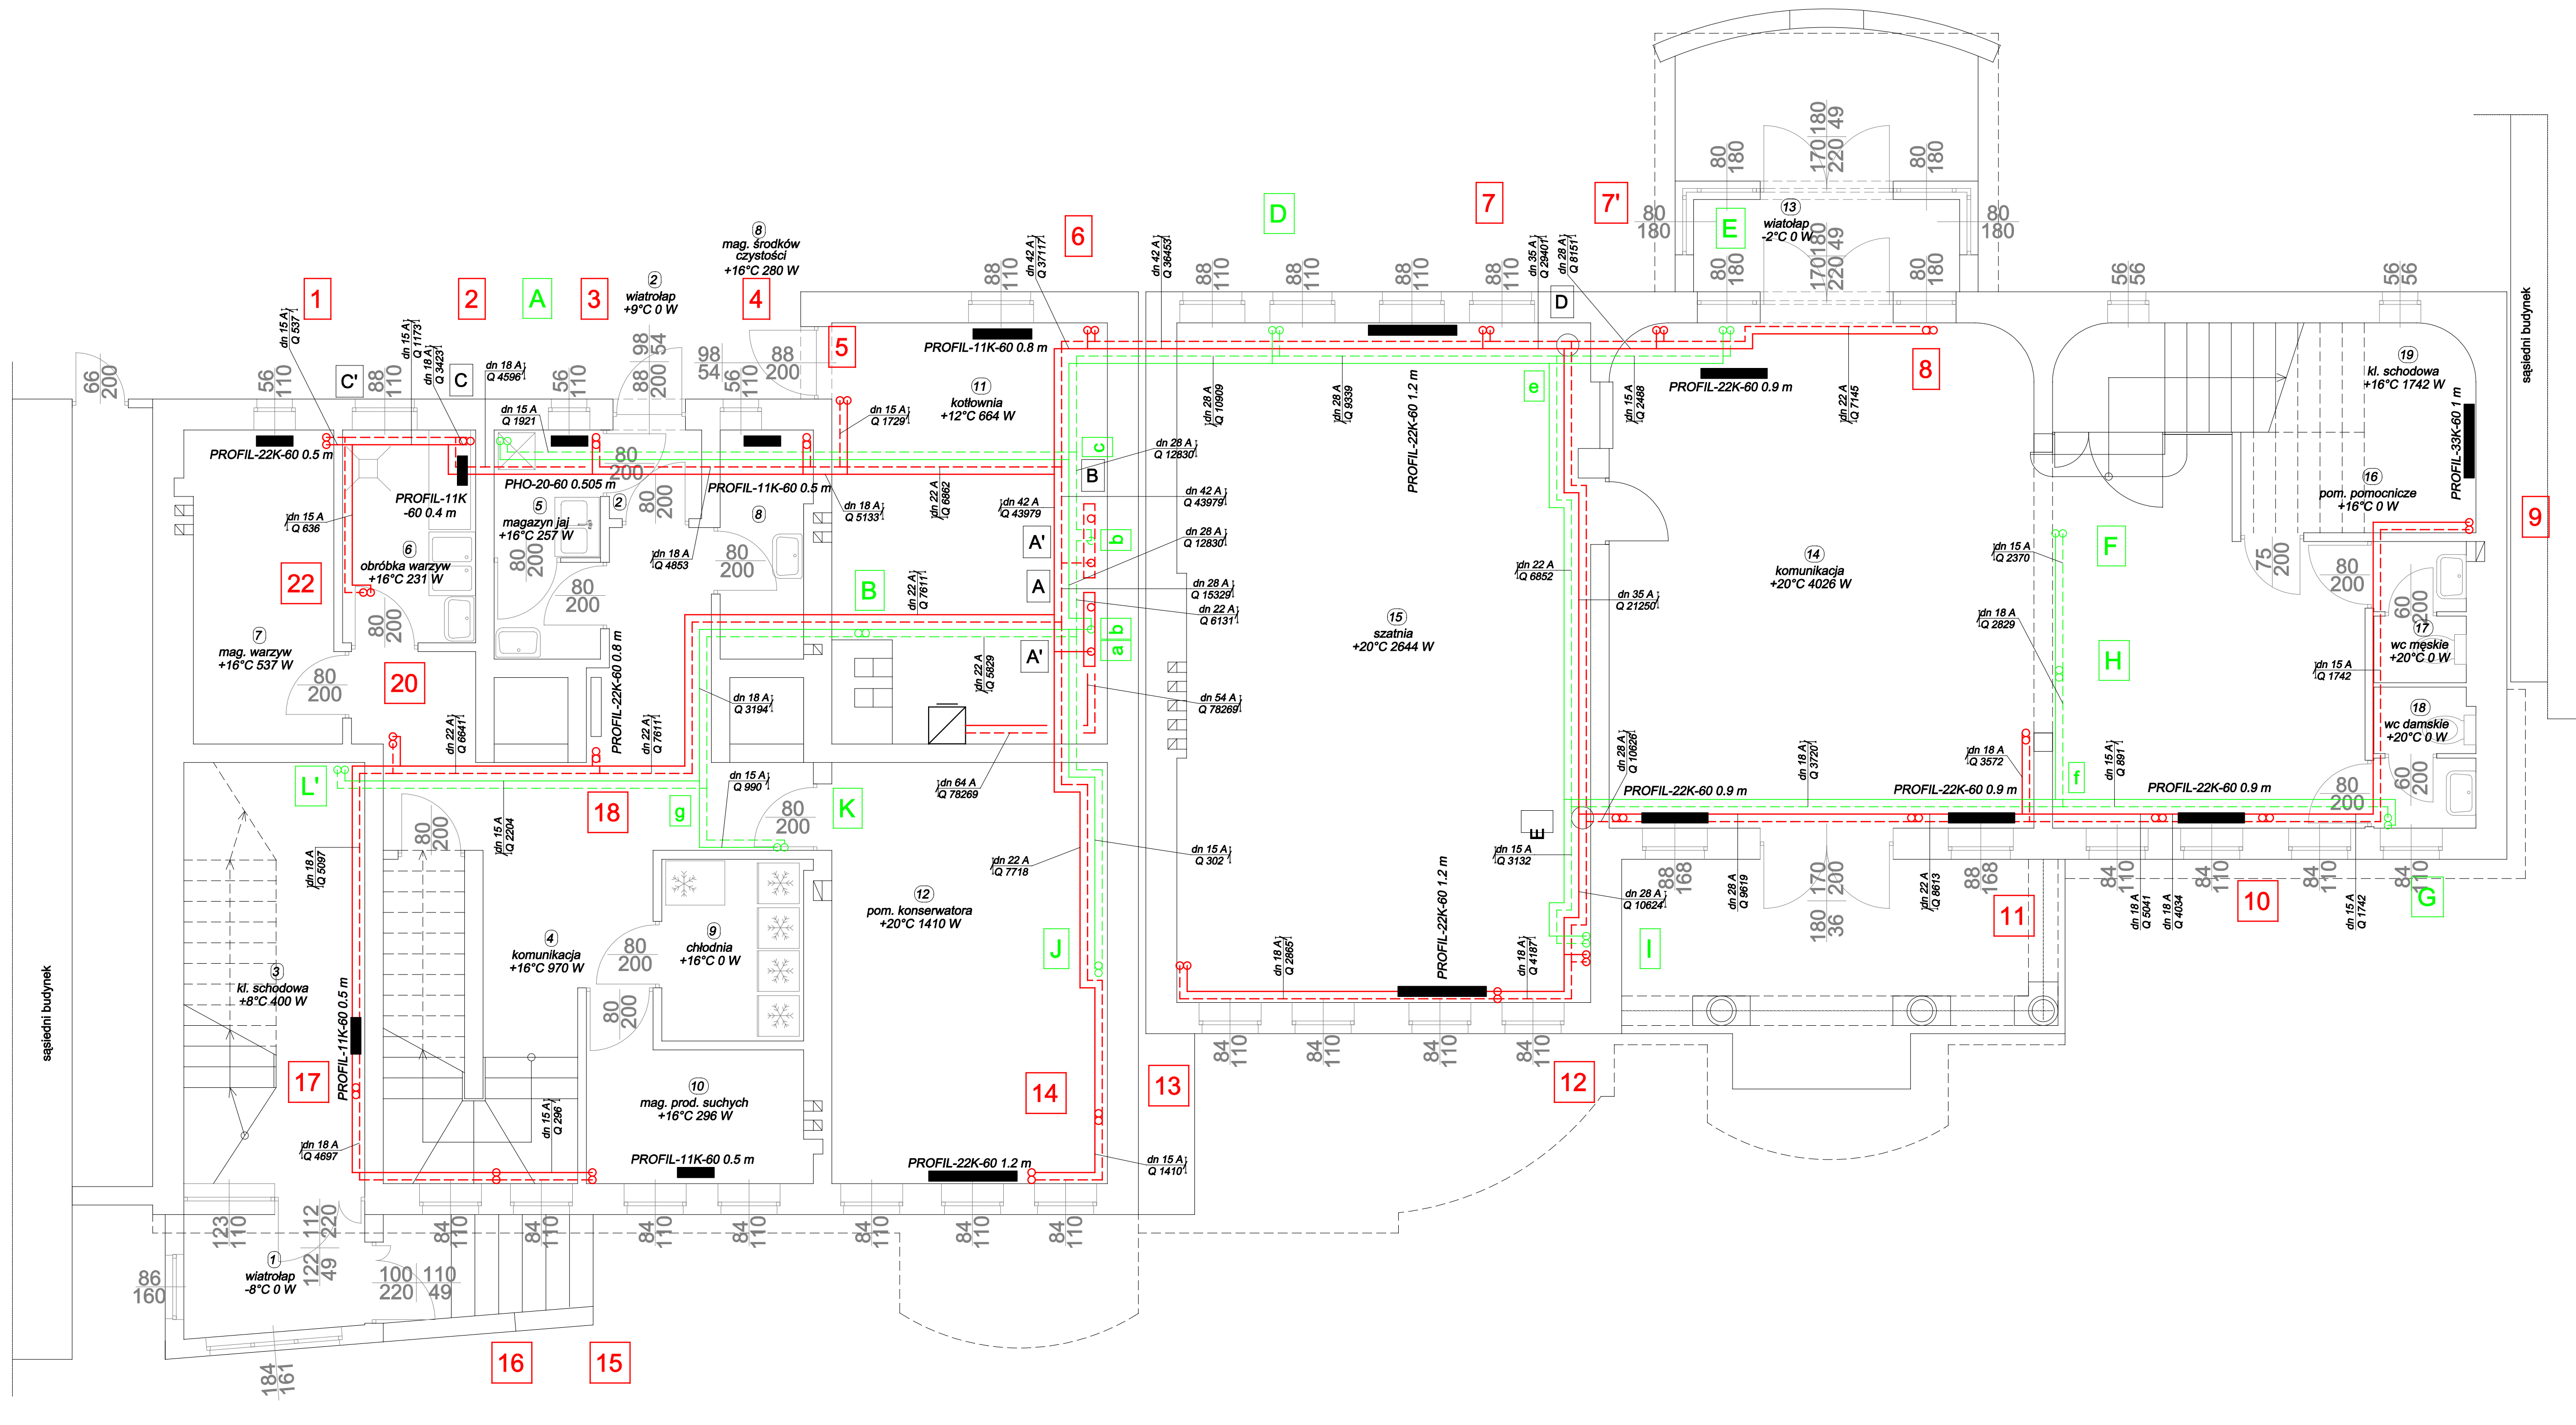

LEGENDA:

- 14 --- obieg przedszkola
- J --- obieg mieszkan

"PRO-POMIAR" s.c. ul. Legionów 59, 42-200 Częstochowa tel. 34/ 361 61 35, e-mail: propomiar@interia.pl	
INWESTOR	Miasto Bedzin 42-500 Bedzin, ul. 11 Listopada 20
ADRES BUDYNKU	Przedszkole Miejskie nr 1 42-500 Bedzin, ul. Zawale 7
NAZWA OPRACOWANIA	Przebudowa kotłowni, instalacji gazu Instalacji centralnego ogrzewania
PRZEDMIOT RYSUNKU	RZUT PARTERU. INSTALACJA C.O.
OPRACOWAL	mgr inż. MAREK NORBERCIK
PROJEKTOWAL	mgr inż. JUSTYNA MIREK
SPRAWDZIŁ	mgr inż. ELŻBIETA WIŚNIEWSKA upr. Bud. Nr UAN-VIII/388/11/97
SKALA RYS.	1:50
	4
	03.2012
	03.2012