


ROZWIĘCIĘ INSTALACJI C.O. CZ. 1

1:100

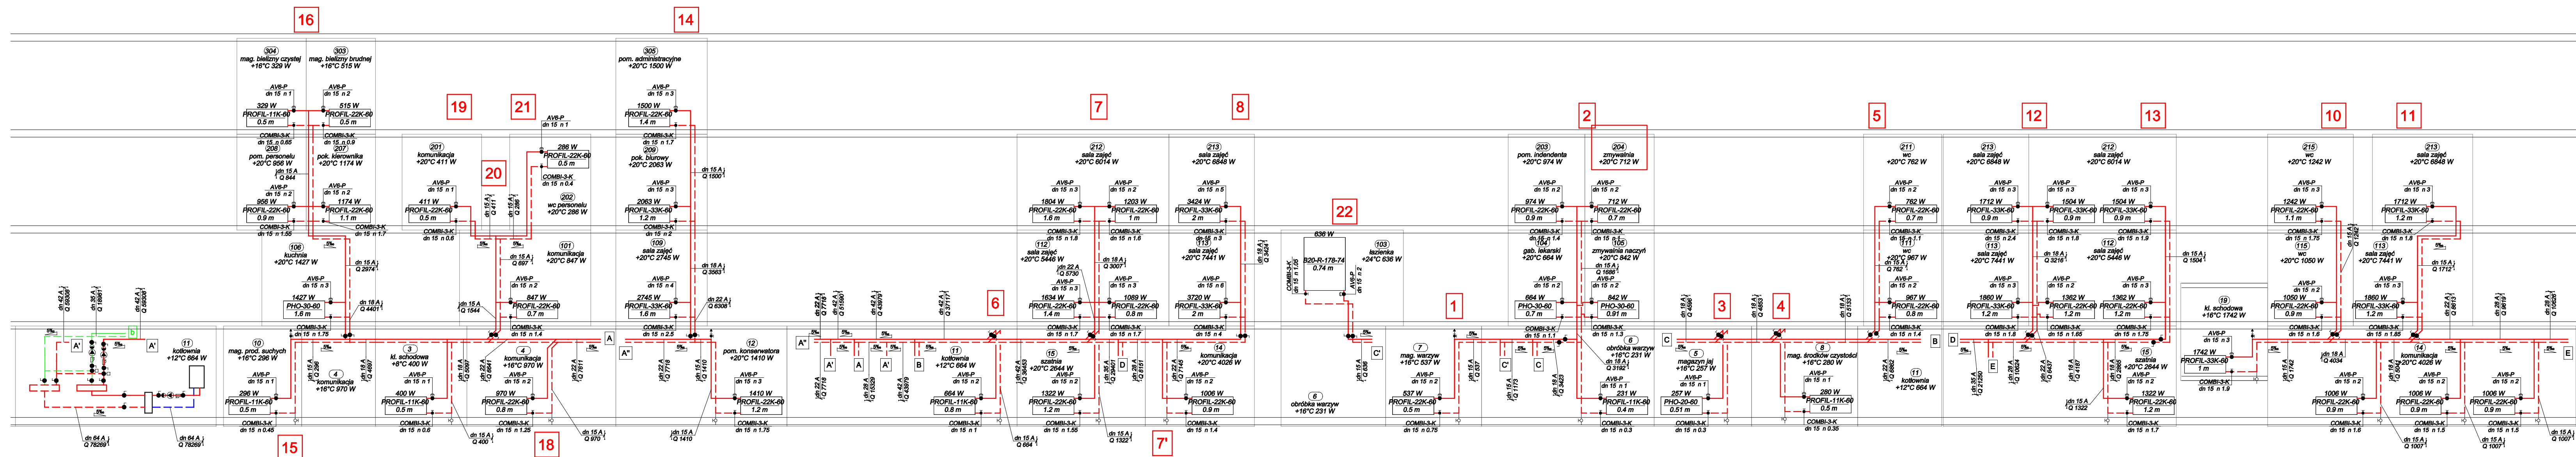

LEGENDA:

14 ----- obieg przedszkola

J ----- obieg mieszkań

"PRO-POMIAR" s.c. ul. Legionów 59, 42-200 Częstochowa tel. 34/ 361 61 35, e-mail: propomiar@interia.pl	
INWESTOR	Miasto Będzin 42-500 Będzin, ul. 11 Listopada 20
ADRES BUDYNKU	Przedszkole Miejskie nr 1 42-500 Będzin, ul. Zawale 7
NAZWA OPRACOWANIA	Przebudowa kotłowni, instalacji gazu i instalacji centralnego ogrzewania
PRZEDMIOT RYSUNKU	ROZWIĘCIĘ INSTALACJI C.O. CZ. 1
OPRACOWAŁ	mgr inż. MAREK NORBERCIAK
PROJEKTOWAŁ	mgr inż. JUSTYNA MIREK upr. Bud. Nr SLK/1457/PWOS/06
SPRAWDZIŁ	mgr inż. ELŻBIETA WIŚNIEWSKA upr. Bud. Nr UAN-VIII/83861/1187
SKALA RYS.	1:100 12
	03.2012
	03.2012
	03.2012