


RZUT PARTERU

1:50

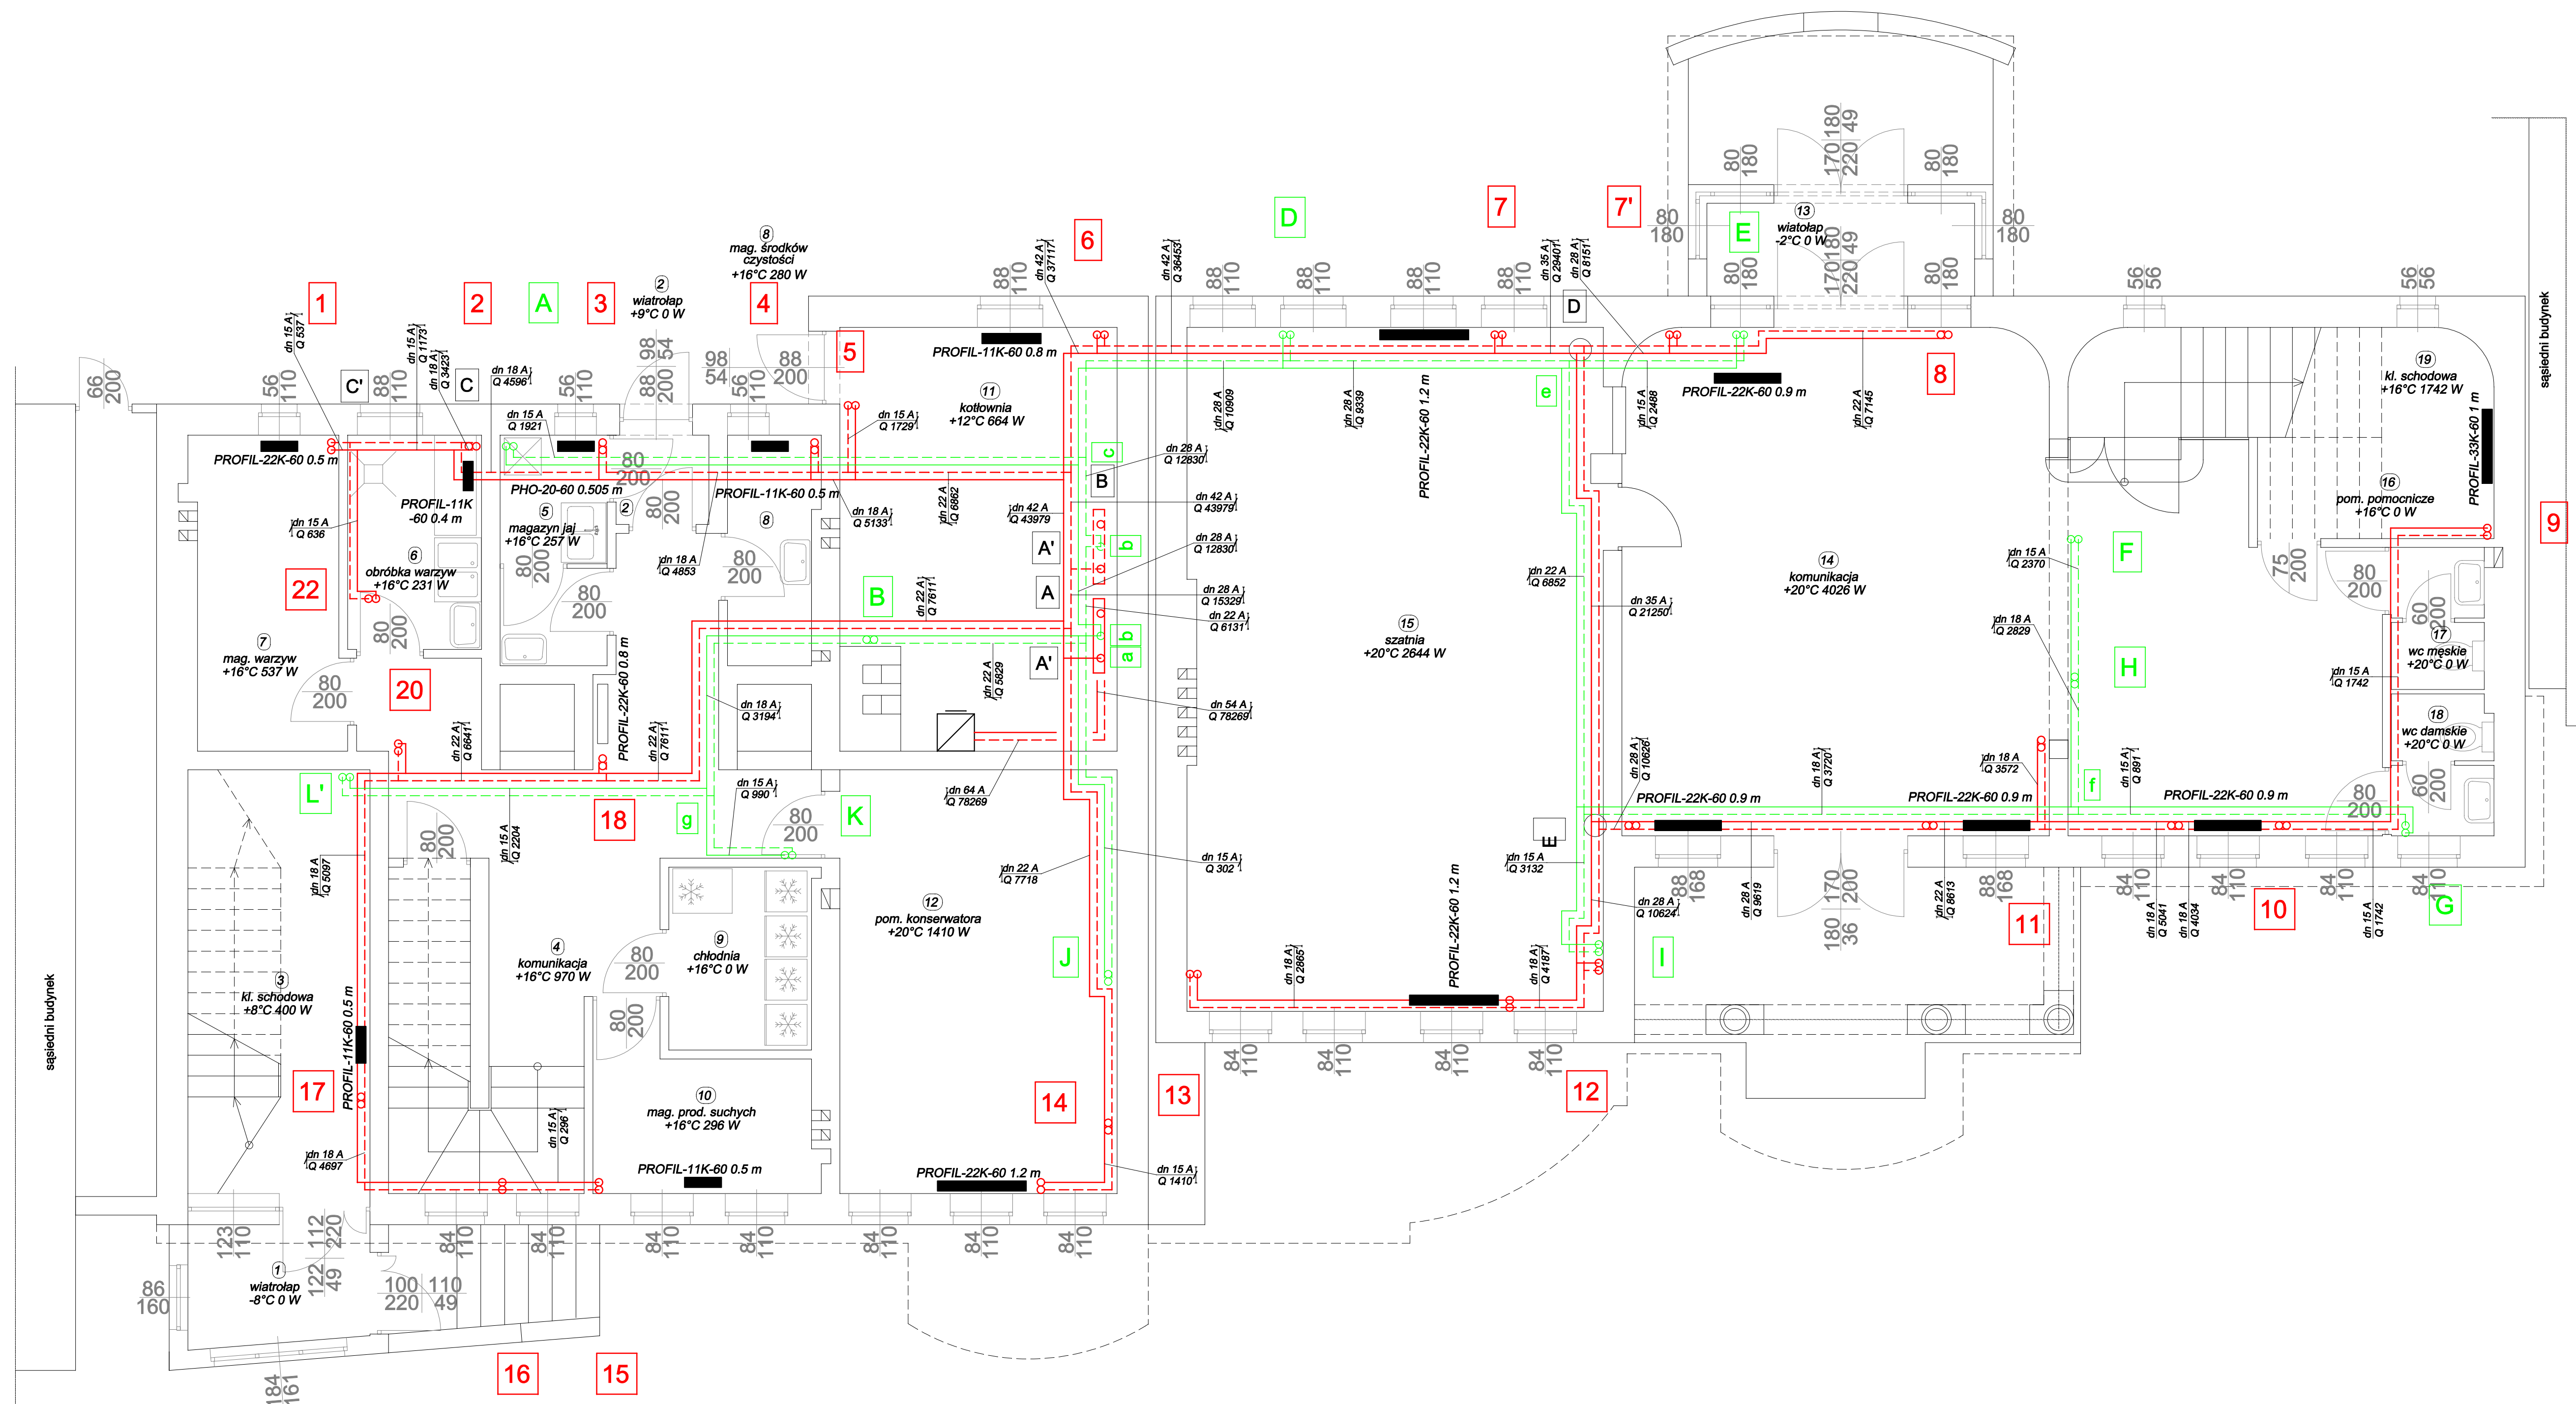

LEGENDA:

- 14 - - - - - obieg przedszkola
- J - - - - - obieg mieszkań

		"PRO-POMIAR" s.c. ul. Legionów 59, 42-200 Częstochowa tel. 34/ 361 61 35, e-mail: propomiar@interia.pl
INWESTOR	Miasto Będzin 42-500 Będzin, ul. 11 Listopada 20	
ADRES BUDYNKU	Przedszkole Miejskie nr 1 42-500 Będzin, ul. Zawale 7	
NAZWA OPRACOWANIA	Przebudowa kotłowni, instalacji gazu Instalacji centralnego ogrzewania	
PRZEDMIOT RYSUNKU	RZUT PARTERU. INSTALACJA C.O.	SKALA RYS.: 1:50 7
OPRACOWAŁ	mgr inż. MAREK NORBERCIAK	03.2012
PROJEKTOWAŁ	mgr inż. JUSTYNA MIREK	03.2012
SPRAWDZIŁ	mgr inż. ELŻBIETA WIŚNIEWSKA mgr inż. JUAN VILHESINI	03.2012