PRZEKRÓJ 1-1 | skala 1:20

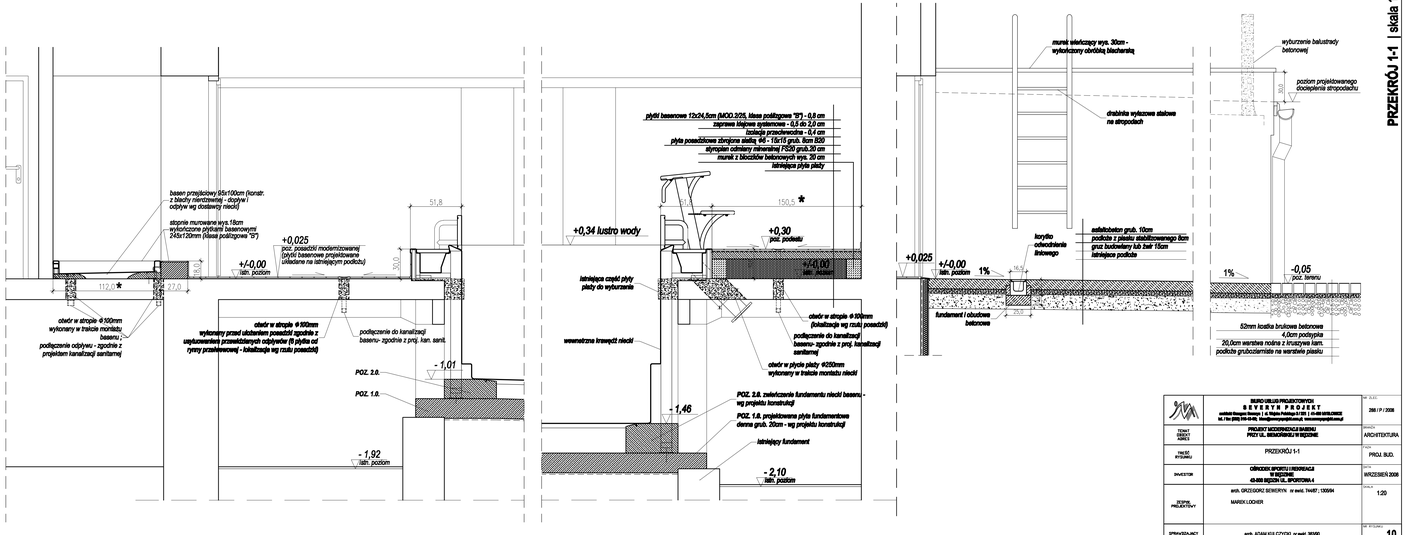

TREŚĆ RYSUNKU	PRZEKRÓJ 1-1	FAZA PROJ. BUD.
ZESPÓŁ PROJEKTOWY	arch. GRZEGORZ BEWERYN nr ewid. 74487 ; 120/94 MAREK LOCHER	SKALA 1:20
SPRAWDZIŁA RZECZ	arch. ADAM KULCZYCKI nr ewid. 35/90	NR. RYSUNKU 10