


PRZEKRÓJ A-A


pokrycie papowe
stropodach niewentylowany
na belkach stalowych
na belkach stalowych

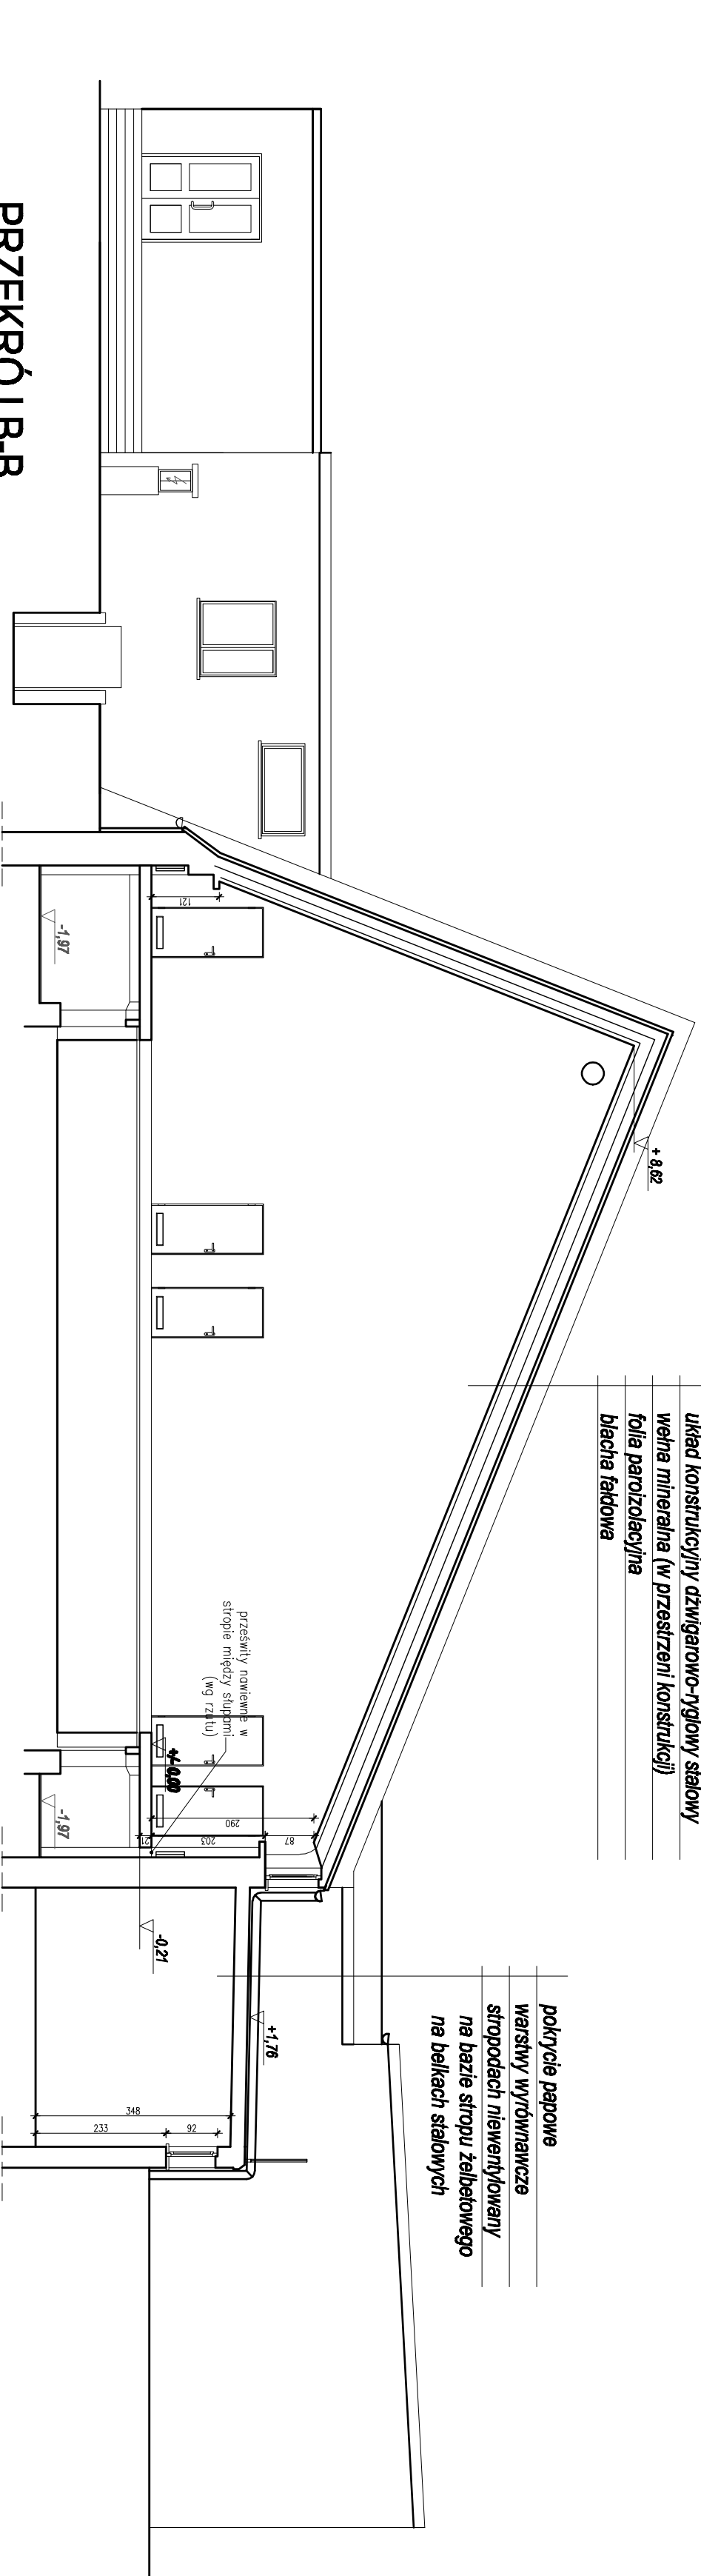

PRZEKRÓJ B-B

blacha faldowa
wiatroizolacja
układ konstrukcyjny dźwiganowo-ryglowy stalowy
wetna mineralna (w przestrzeni konstrukcyj)
folia paroizolacyjna
blacha faldowa

pokrycie papowe
stropodach niewentylowany
na belkach stalowych
na belkach stalowych

SPRAWZDAJĄCY		arch. ADAM KULCZYŃSKI nr ewid. 38390		nr. rysunku 4	